



- Wohnbaufläche
- Mischbaufläche
- Gewerbebaufläche
- Sonderbaufläche
- Gemeinbedarfsfläche
- Bauernwartungsland
- Rohbauland

Lageplan
Gemeinde Friesenheim
Gemarkung Friesenheim
Maßstab: 1:2500
Datum: 11.07.2013
Planverfasser:

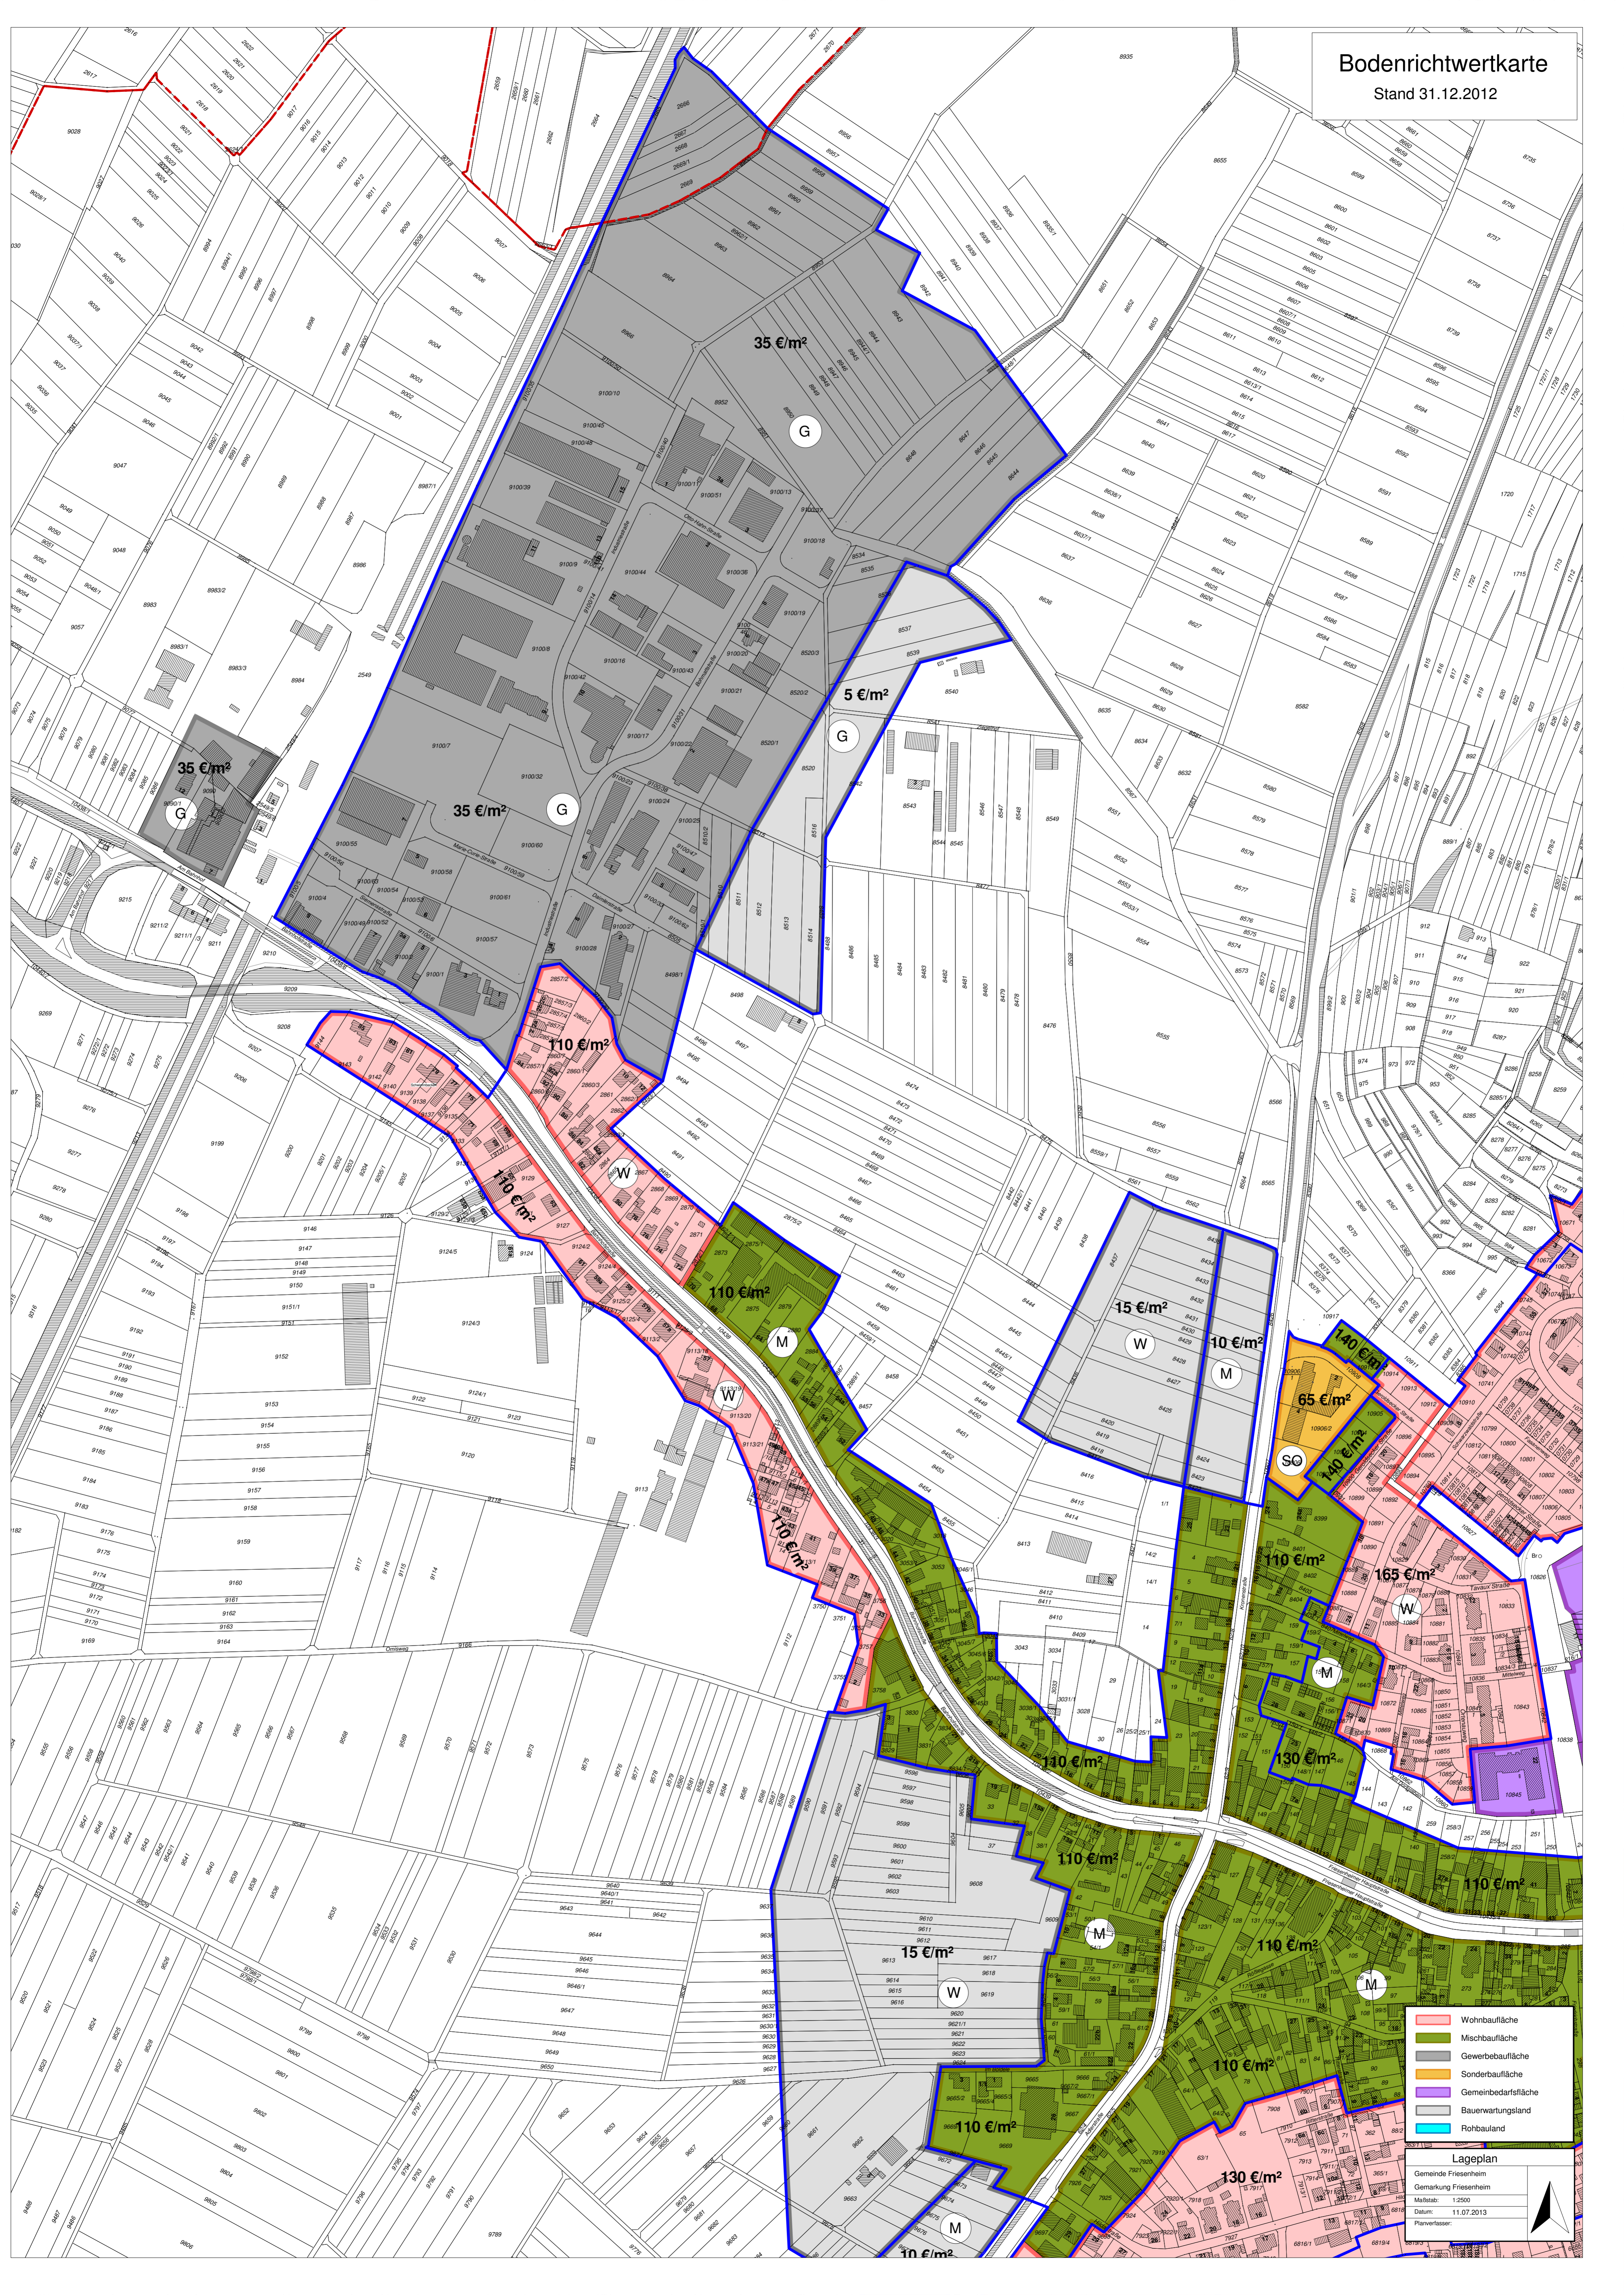


- Wohnbaufläche
- Mischbaufläche
- Gewerbebaufläche
- Sonderbaufläche
- Gemeinbedarfsfläche
- Bauerwartungsland
- Rohbauland

Lageplan
Gemeinde Friesenheim
Gemarkung Friesenheim
Maßstab: 1:2500
Datum: 11.07.2013
Planverfasser:

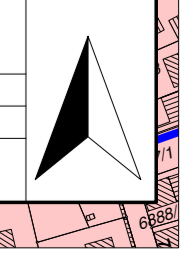


Bodenrichtwertkarte

Stand 31.12.2012

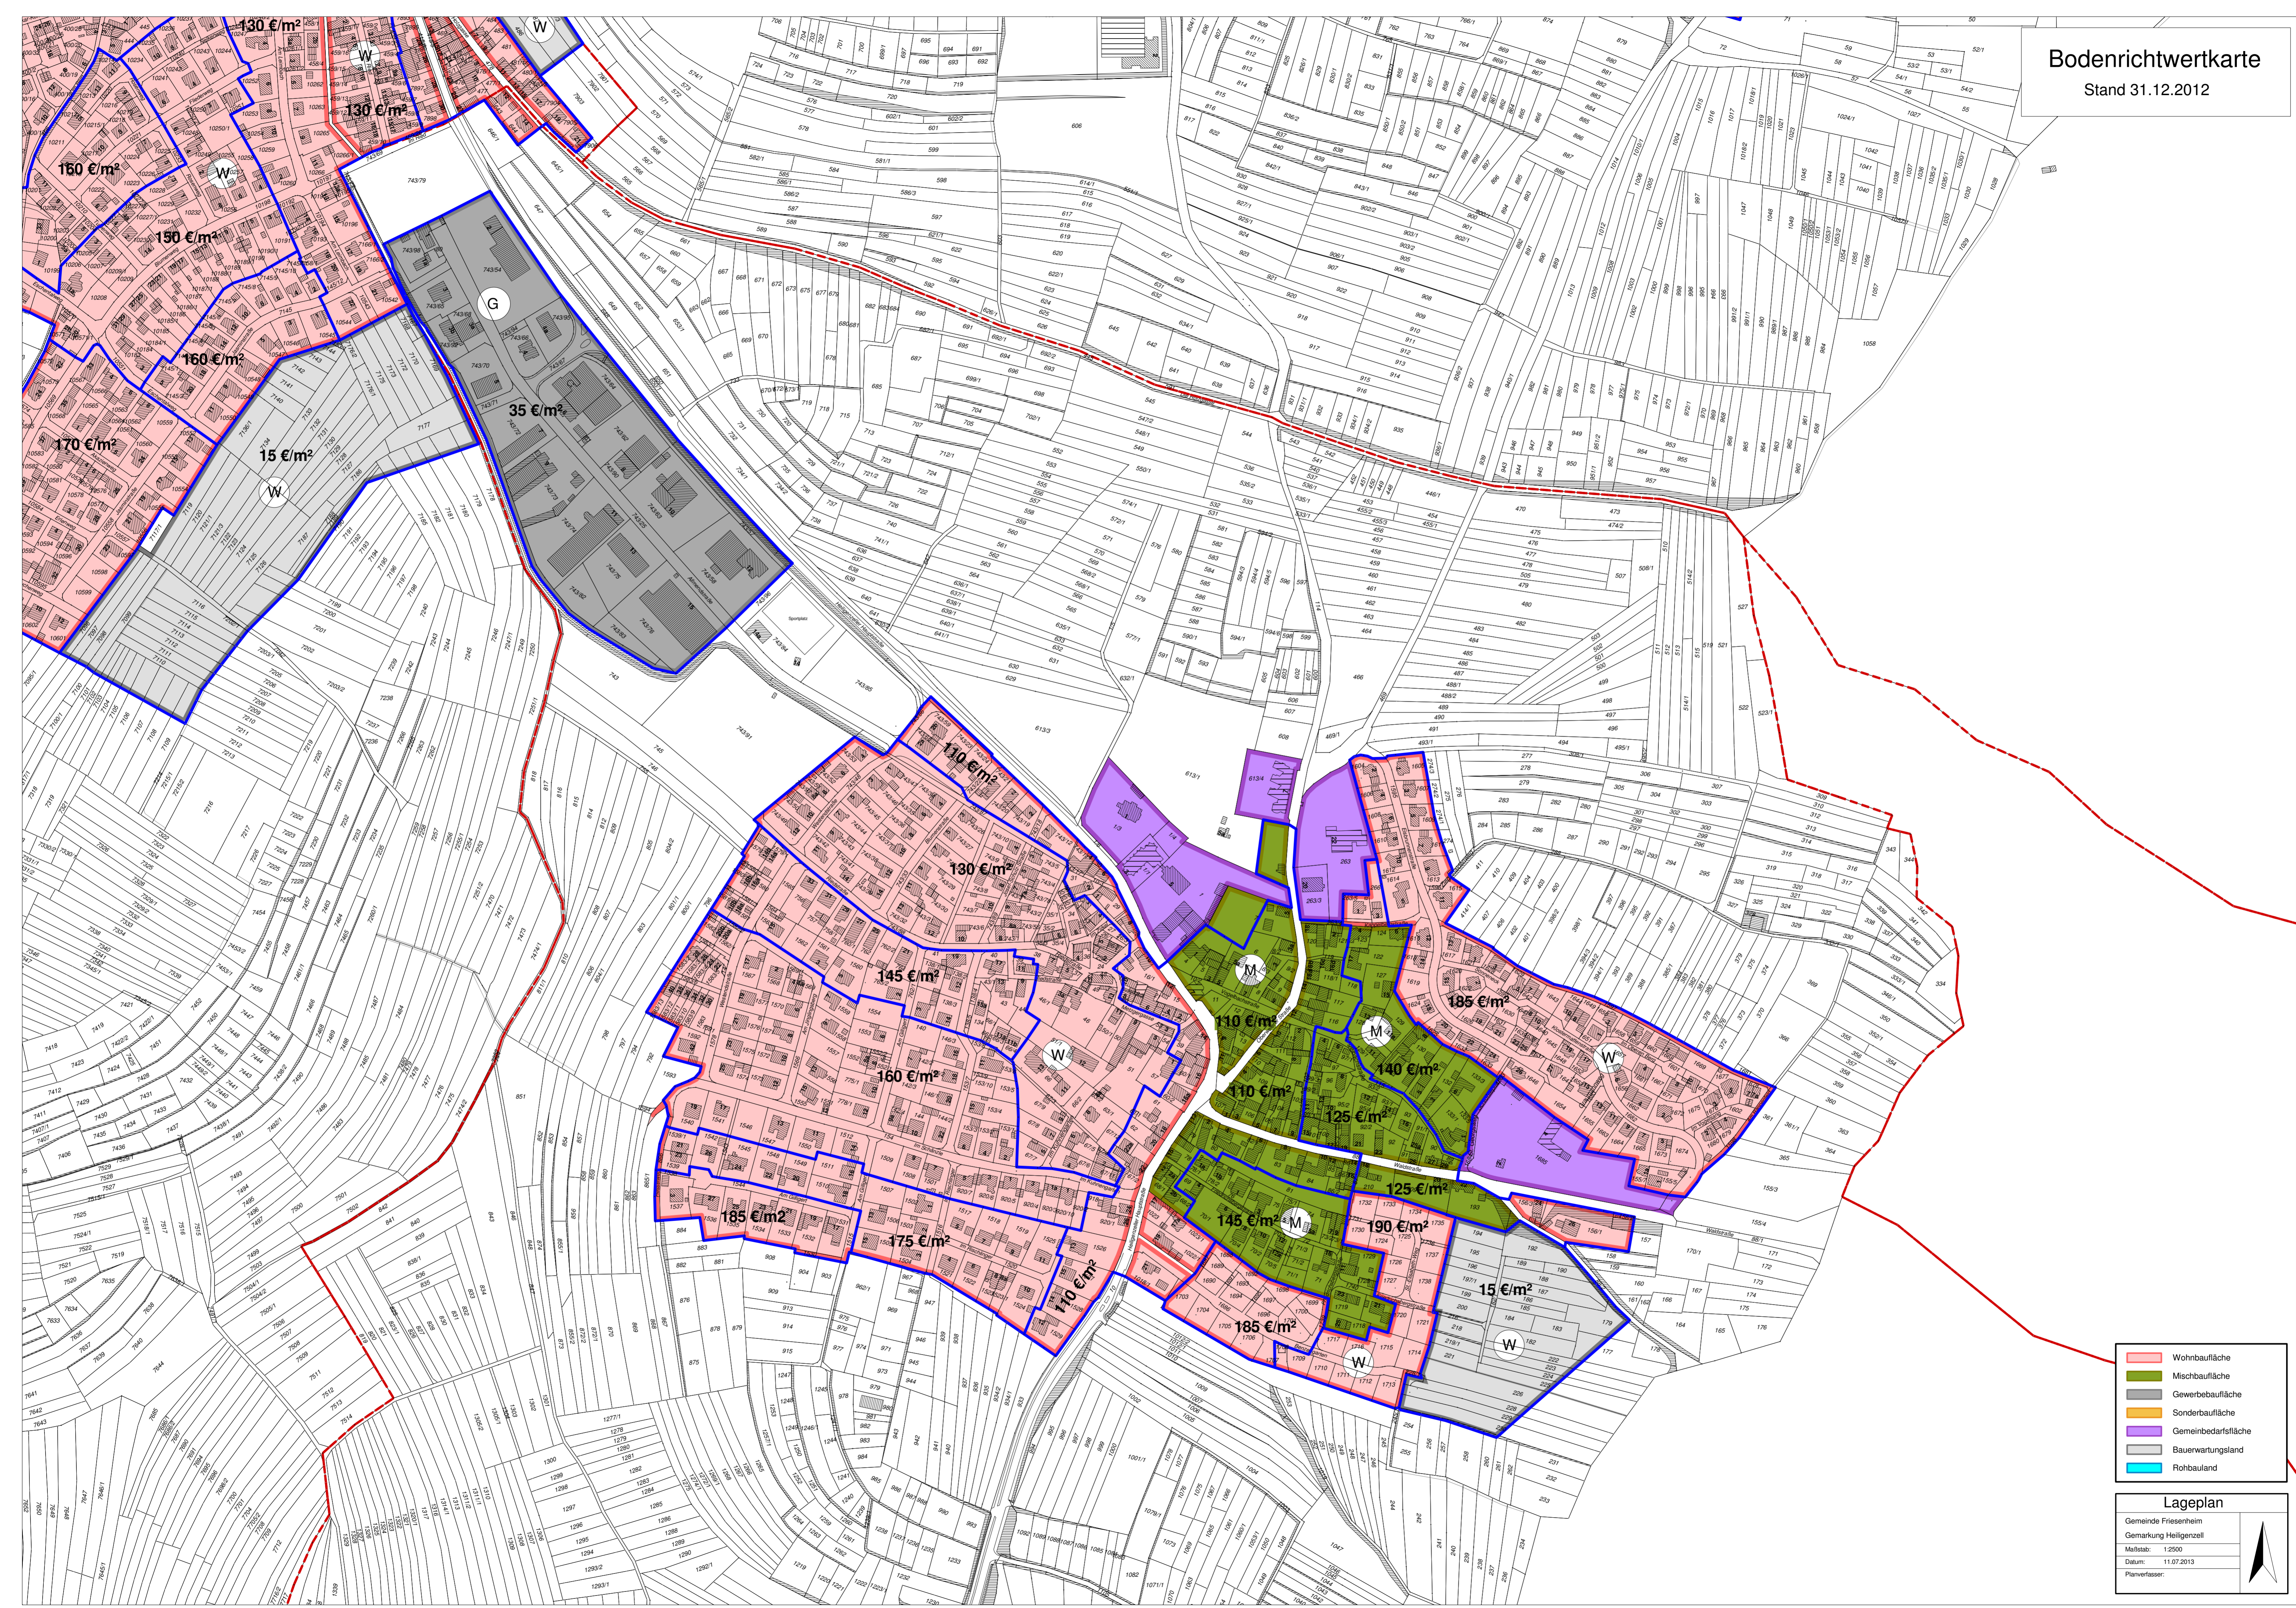


- Wohnbaufläche
- Mischbaufläche
- Gewerbebaufläche
- Sonderbaufläche
- Gemeinbedarfsfläche
- Bauerwartungsland
- Rohbauland

Lageplan
Gemeinde Friesenheim
Gemarkung Heiligenzell
Maßstab: 1:2500
Datum: 11.07.2013
Planverfasser:

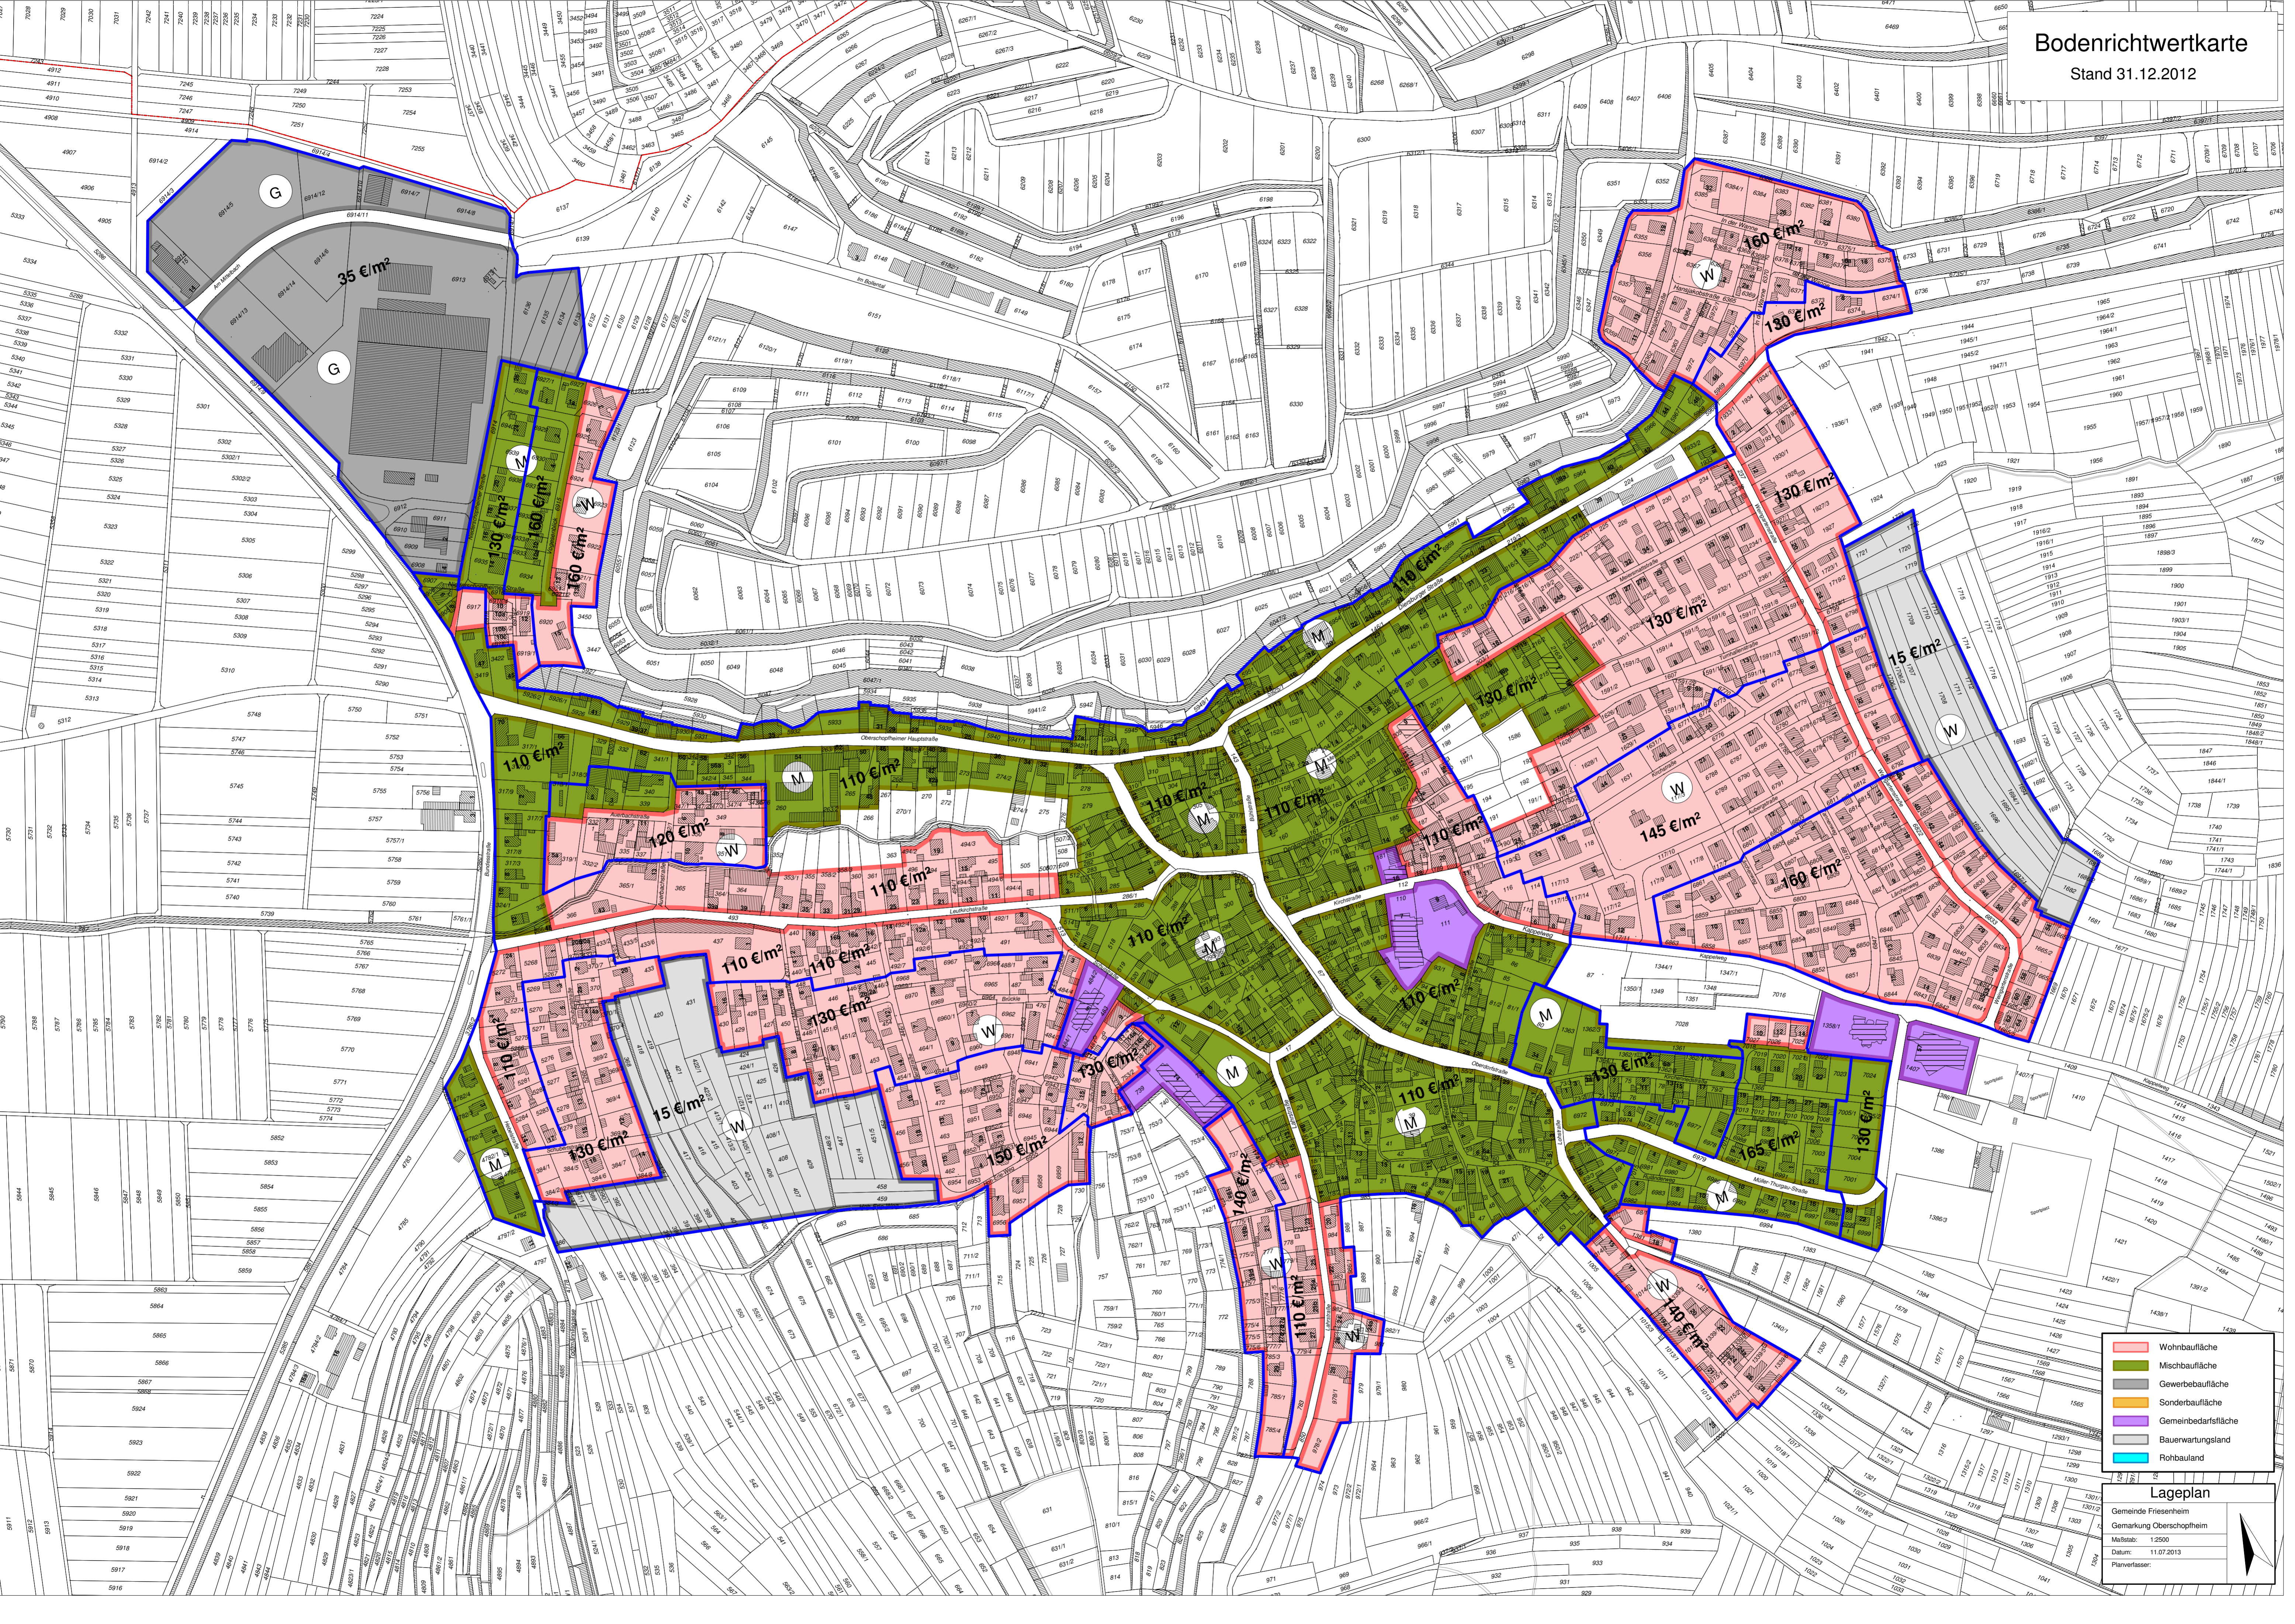

- Wohnbaufläche
- Mischbaufläche
- Gewerbaufläche
- Sonderbaufläche
- Gemeinbedarfsfläche
- Bauerwartungsland
- Rohbauland

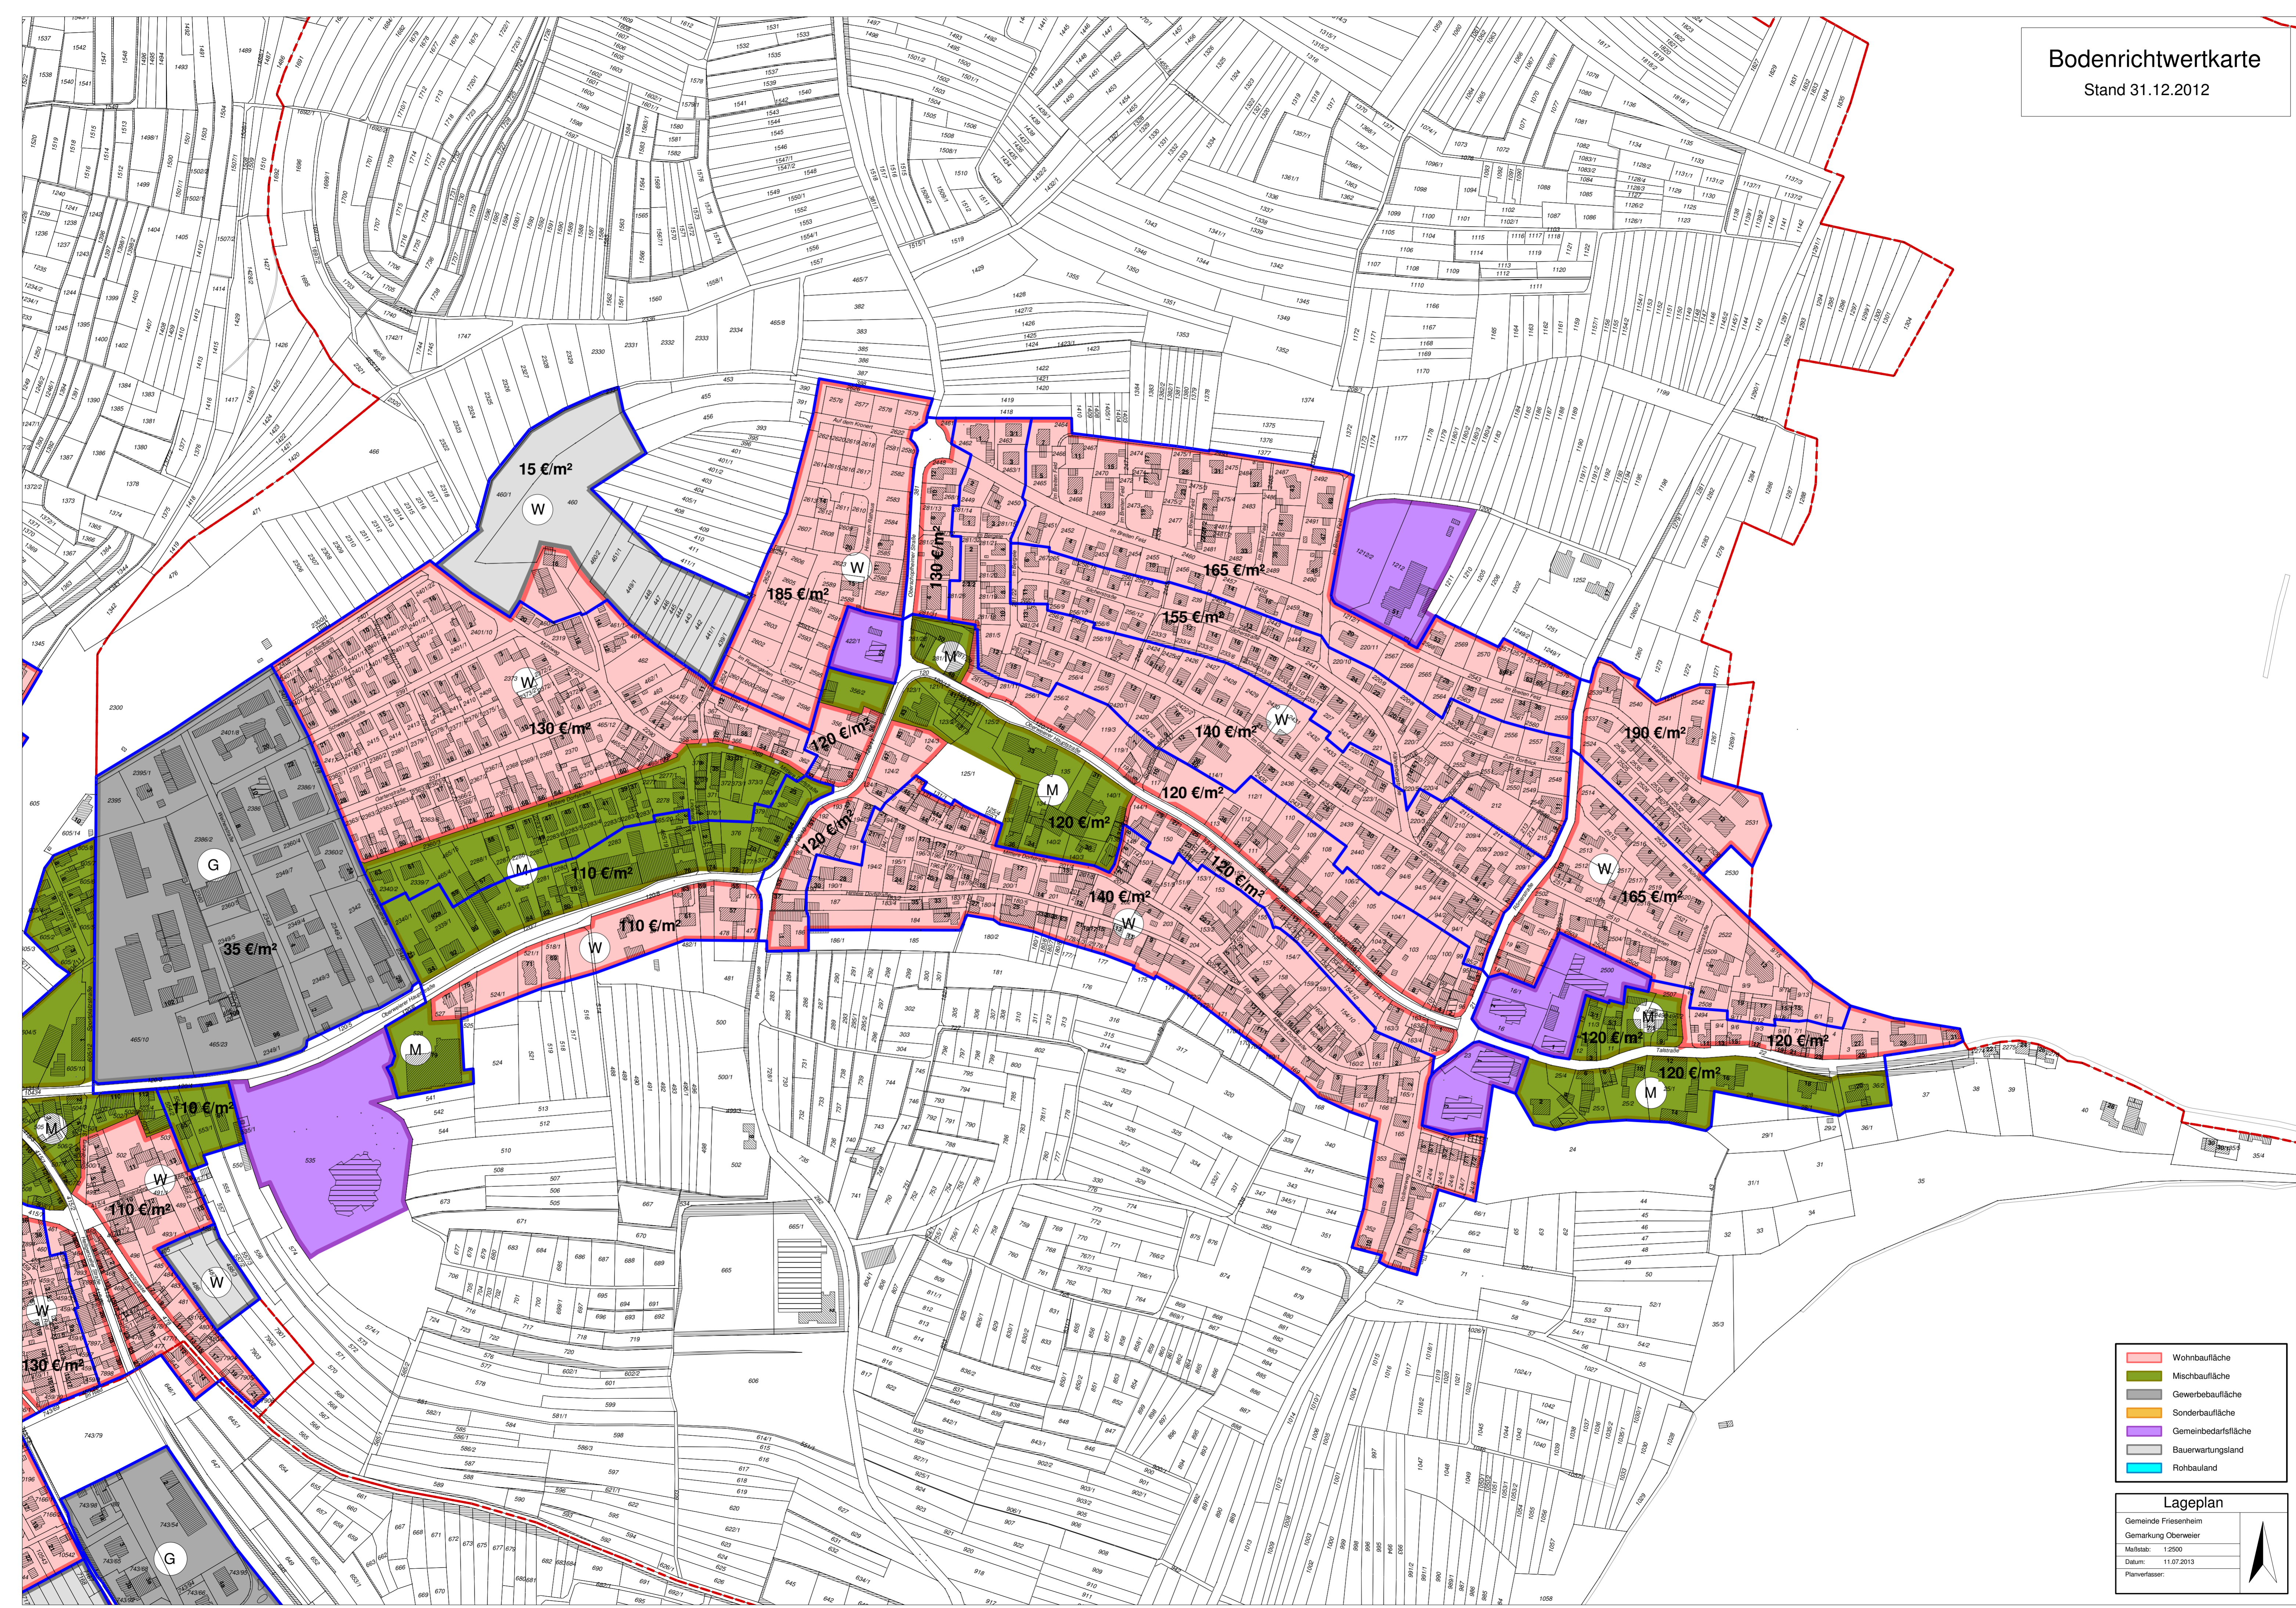



- Wohnbaufläche
- Mischbaufläche
- Gewerbebaufläche
- Sonderbaufläche
- Gemeinbedarfsfläche
- Bauerwartungsland
- Rohbauland

Lageplan

Gemeinde Friesenheim
Gemarkung Oberweier

M Maßstab: 1:2500
D Datum: 11.07.2013
P Planverfasser:

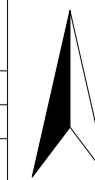

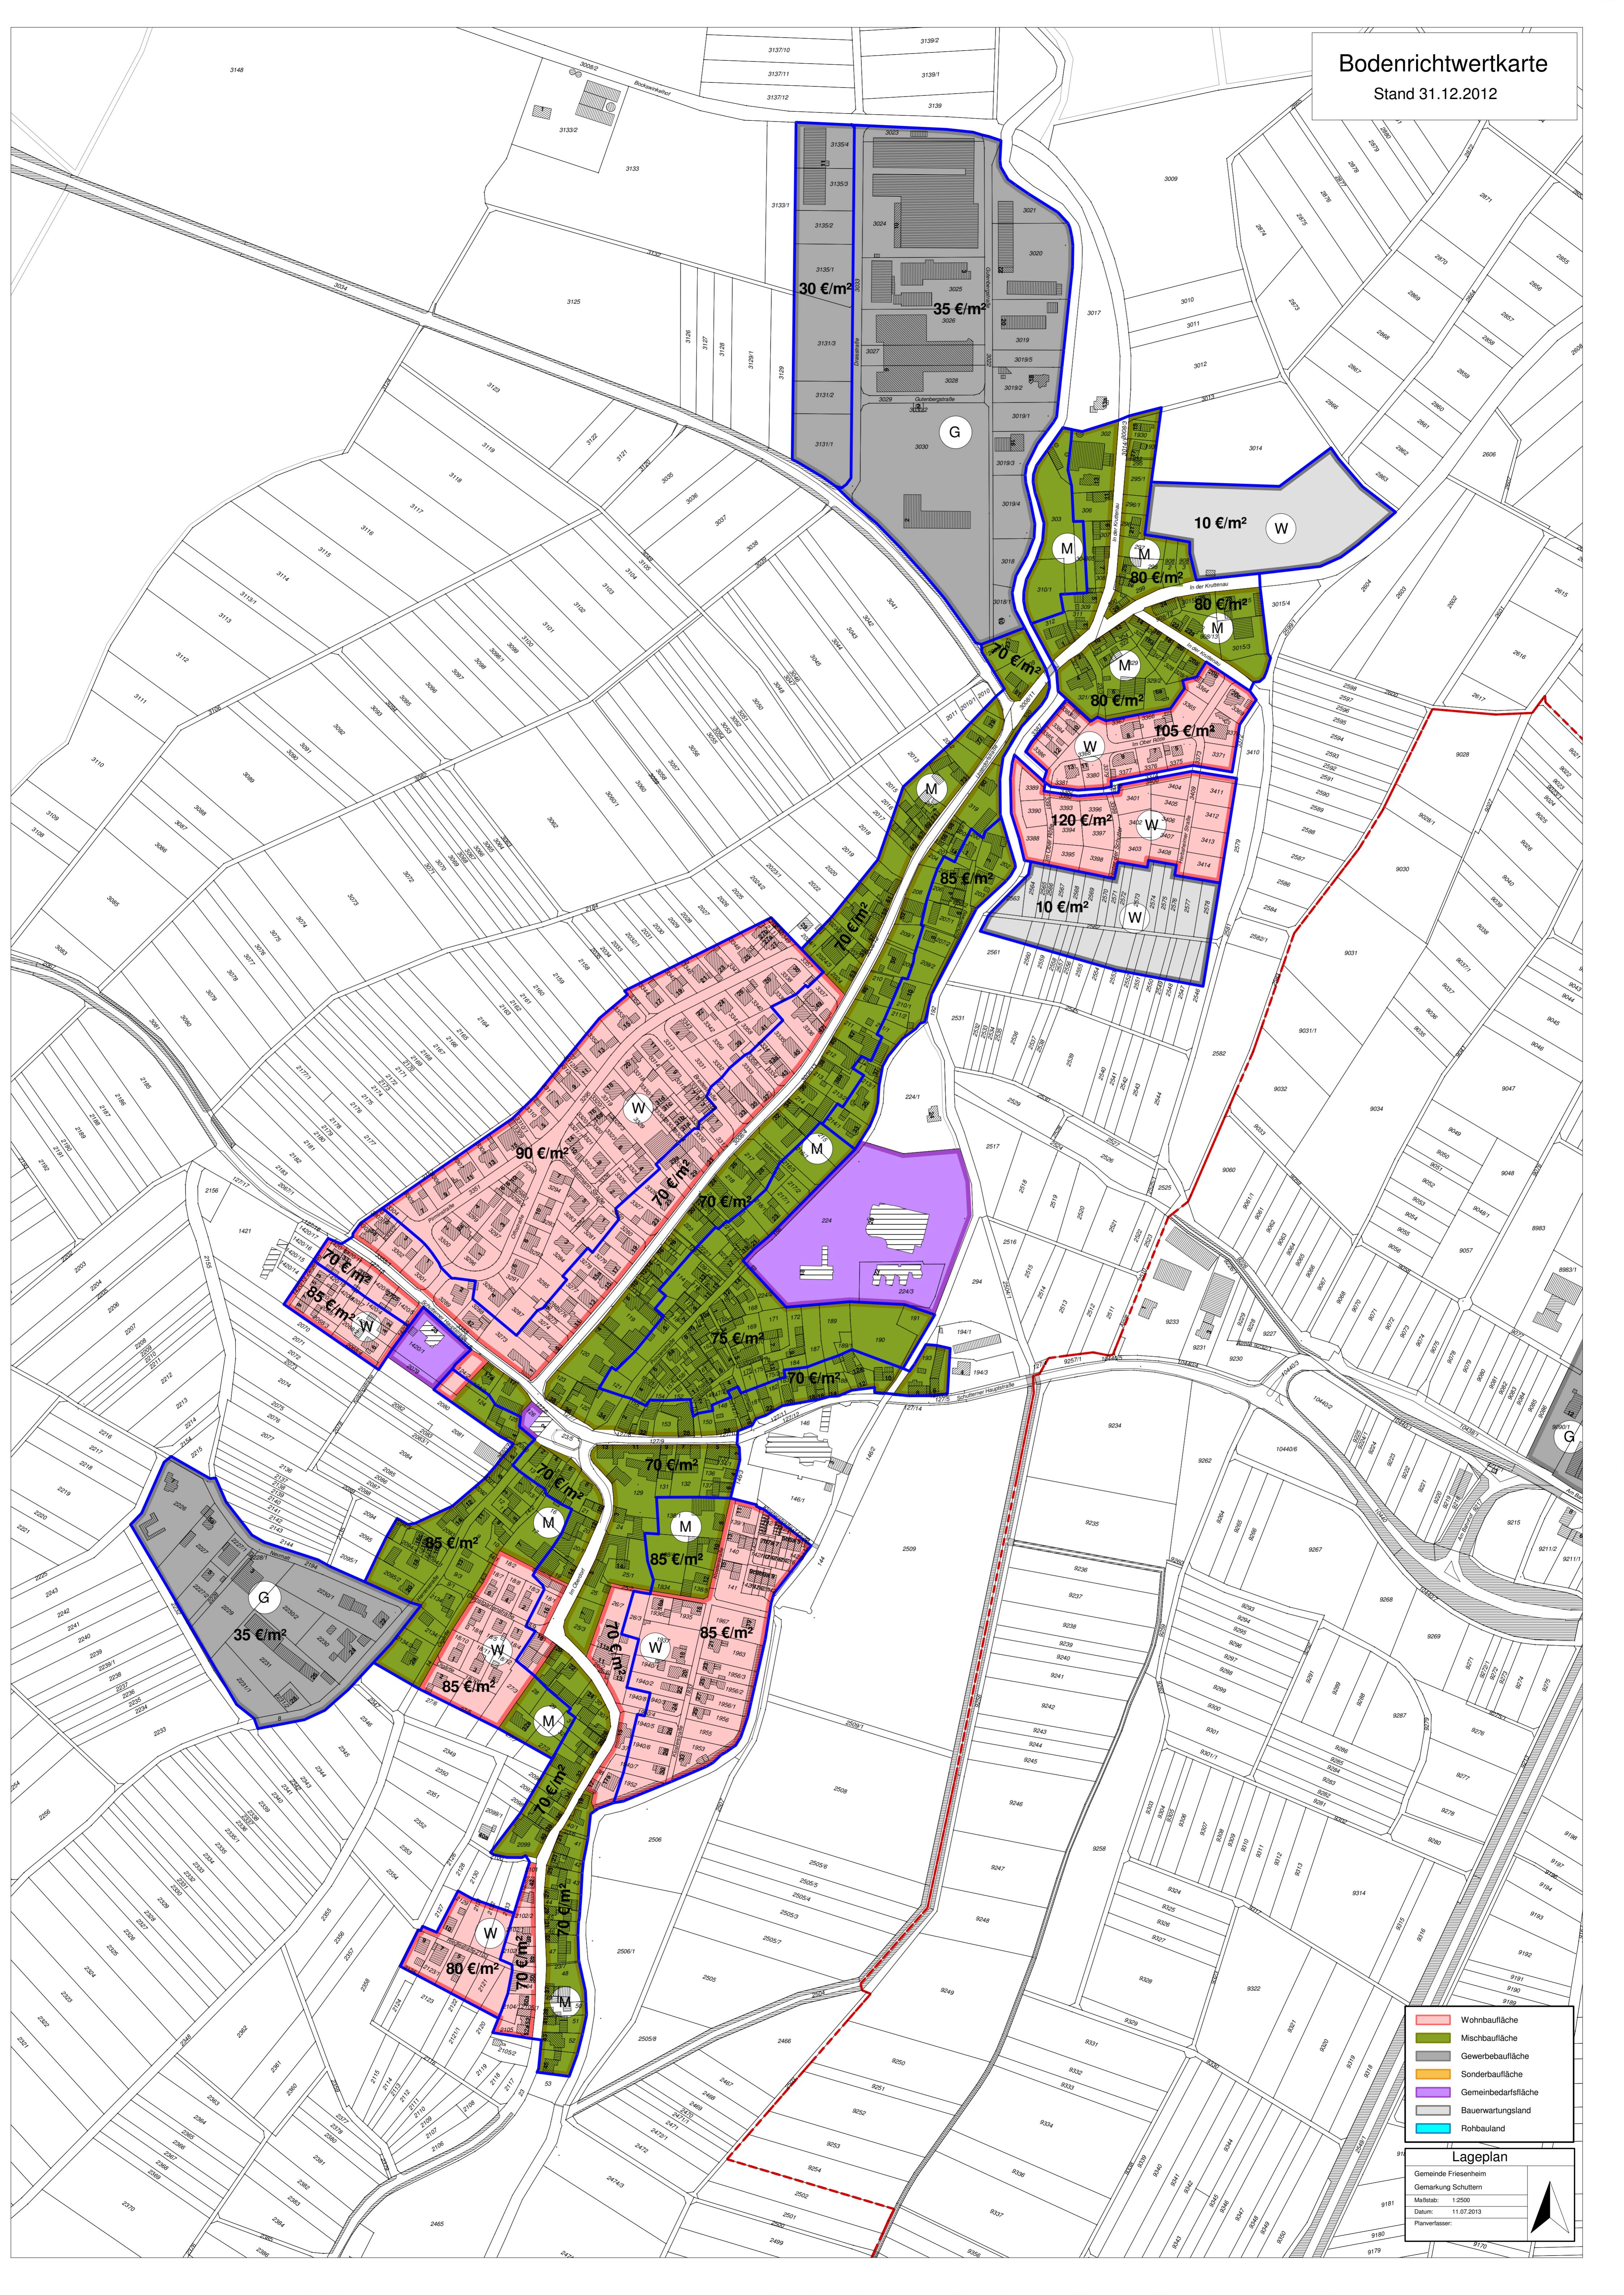

- Wohnbaufläche
- Mischbaufläche
- Gewerbaufläche
- Sonderbaufläche
- Gemeinbedarfsfläche
- Bauerwartungsland
- Rotbaugebiet

Lageplan
Gemeinde Friesenheim
Gemarkung Schutterheim
Maßstab: 1:2500
Datum: 11.07.2013
Planverfasser:

