




- Wohnbaufläche
- Mischbaufläche
- Gewerbefläche
- Sonderbaufläche
- Gemeindefläche
- Bauenwartungsland
- Rohbauland


Lageplan
Gemeinde Friesenheim
Gemarkung Friesenheim
Maßstab: 1:2500
Datum: 20.05.2015
Planverfasser:

Bodenrichtwertkarte
Stand 31.12.2014

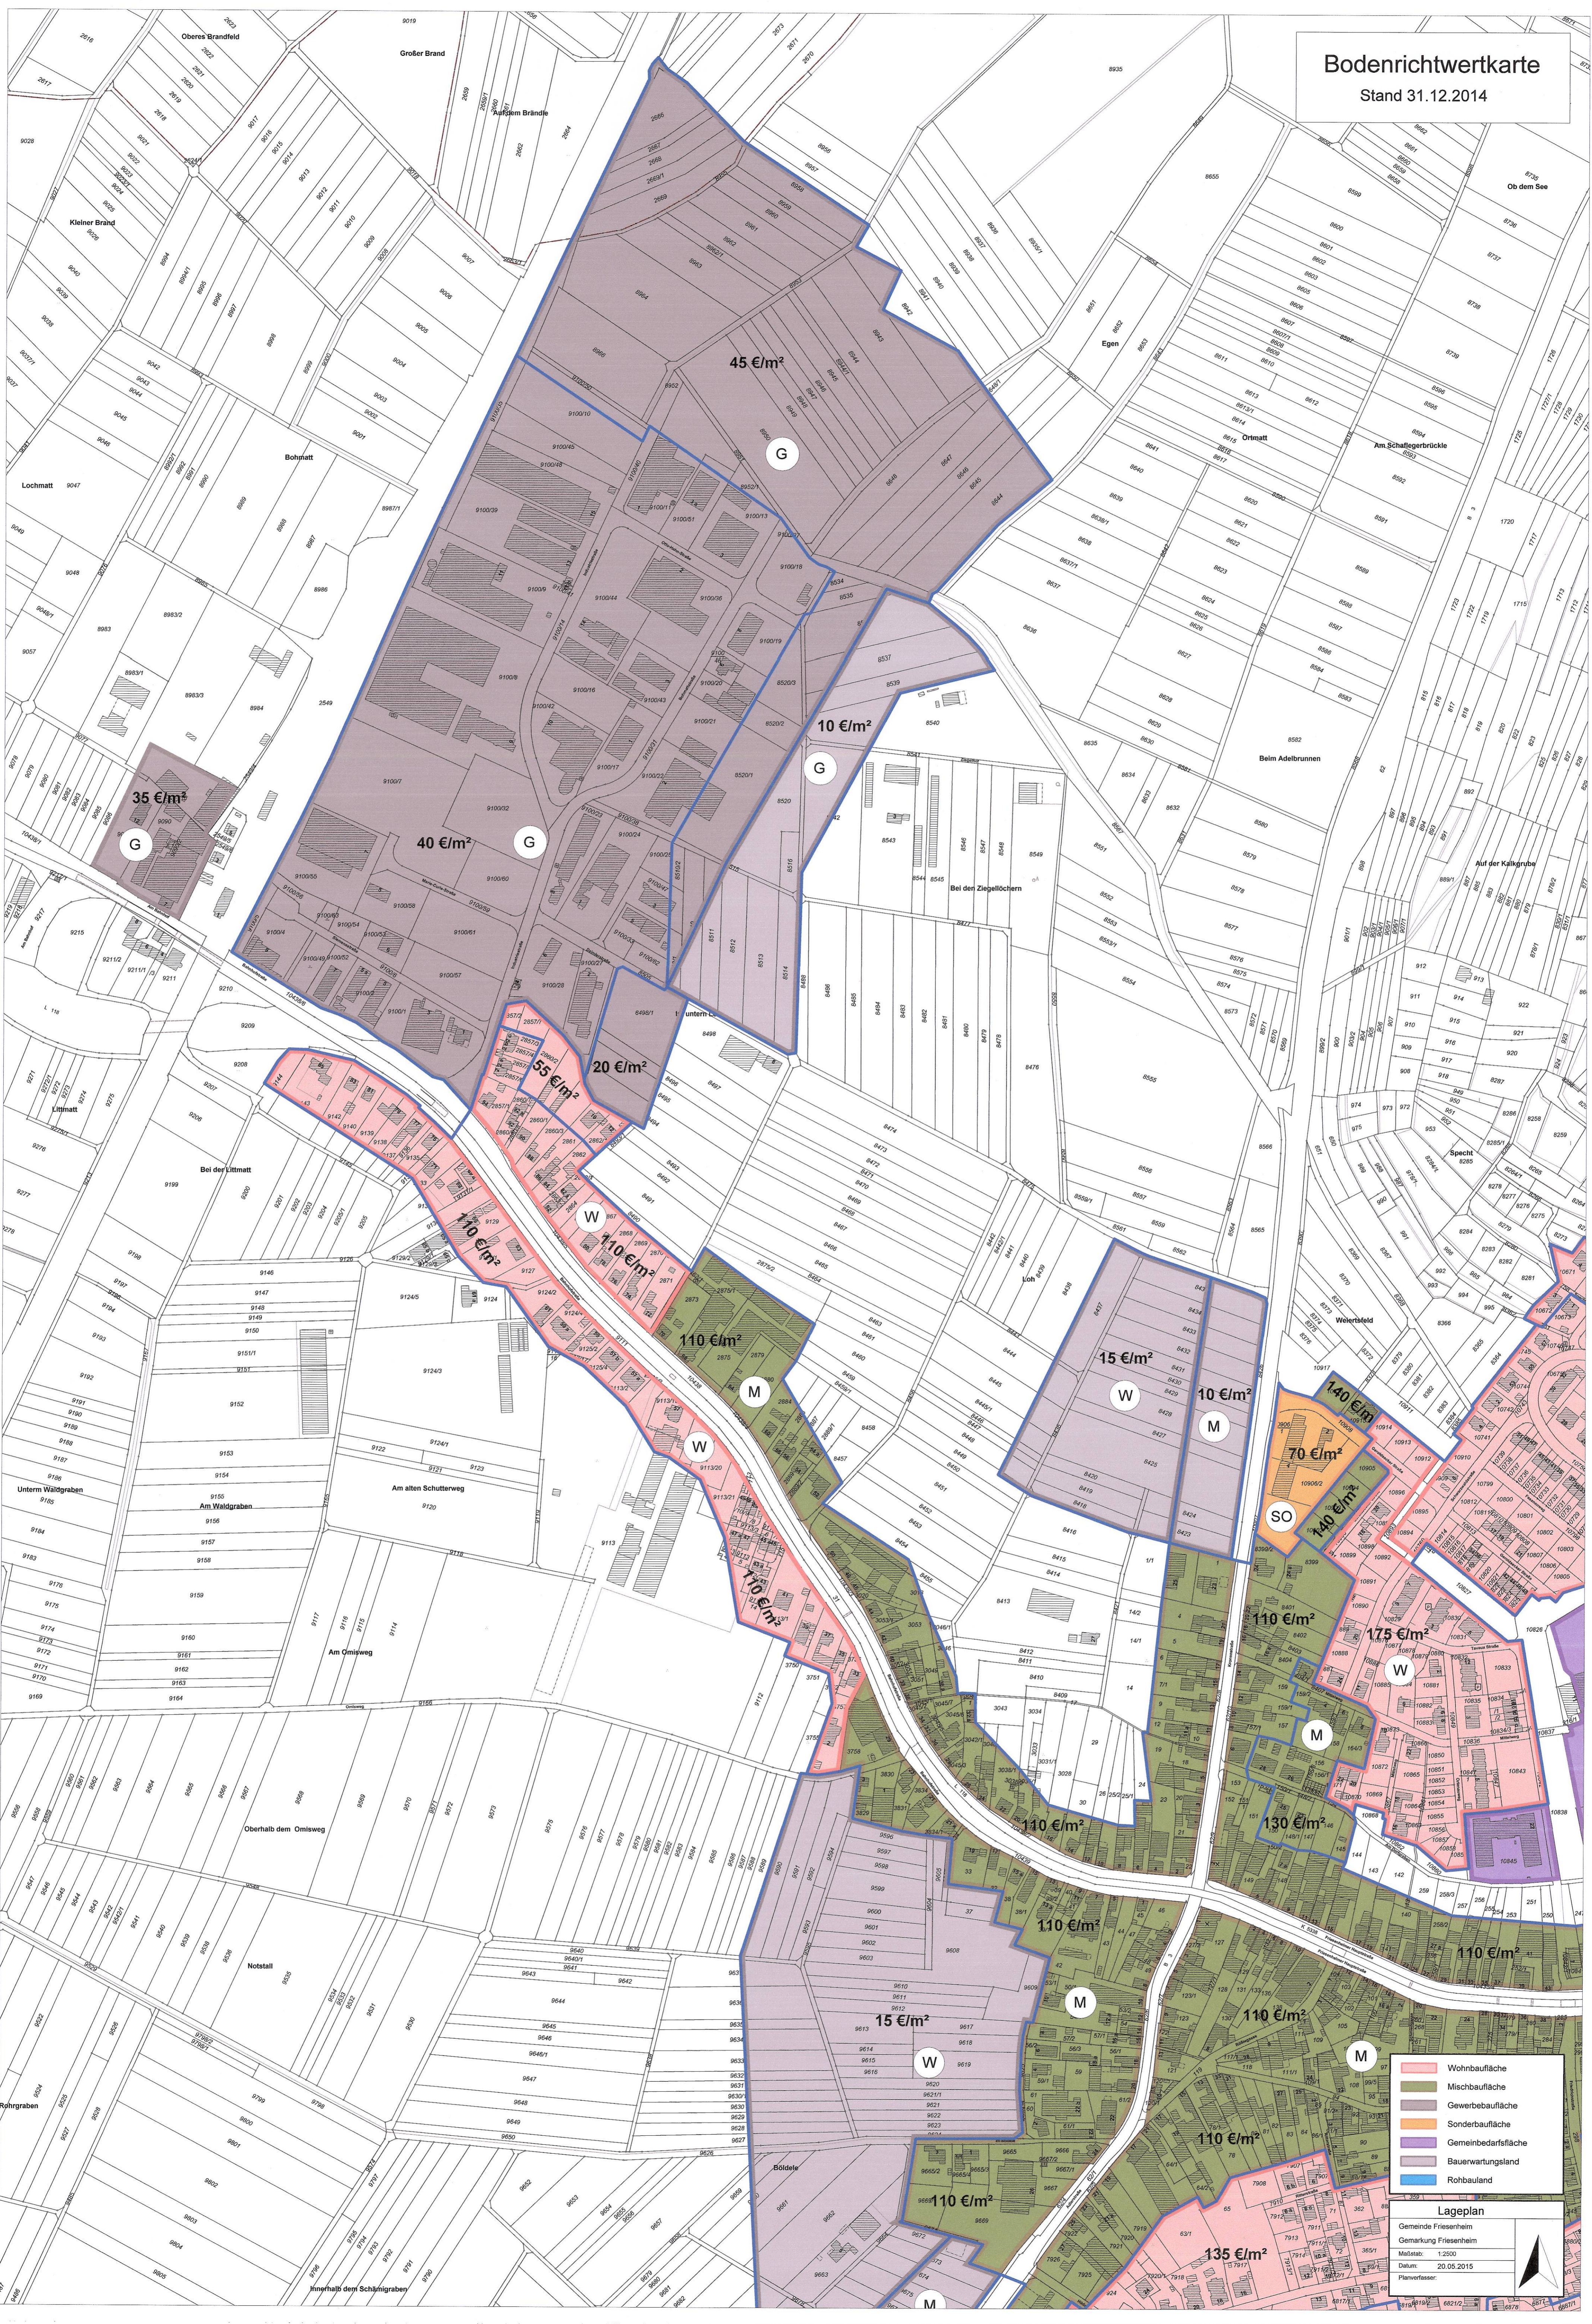

	Wohnbaufläche
	Mischbaufläche
	Gewerbebaufläche
	Sonderbaufläche
	Gemeinbedarfsfläche
	Bauwartungsland
	Rohbauland

Lageplan
 Gemeinde Friesenheim
 Gemarkung Friesenheim
 Maßstab: 1:2500
 Datum: 20.05.2015
 Planverfasser:

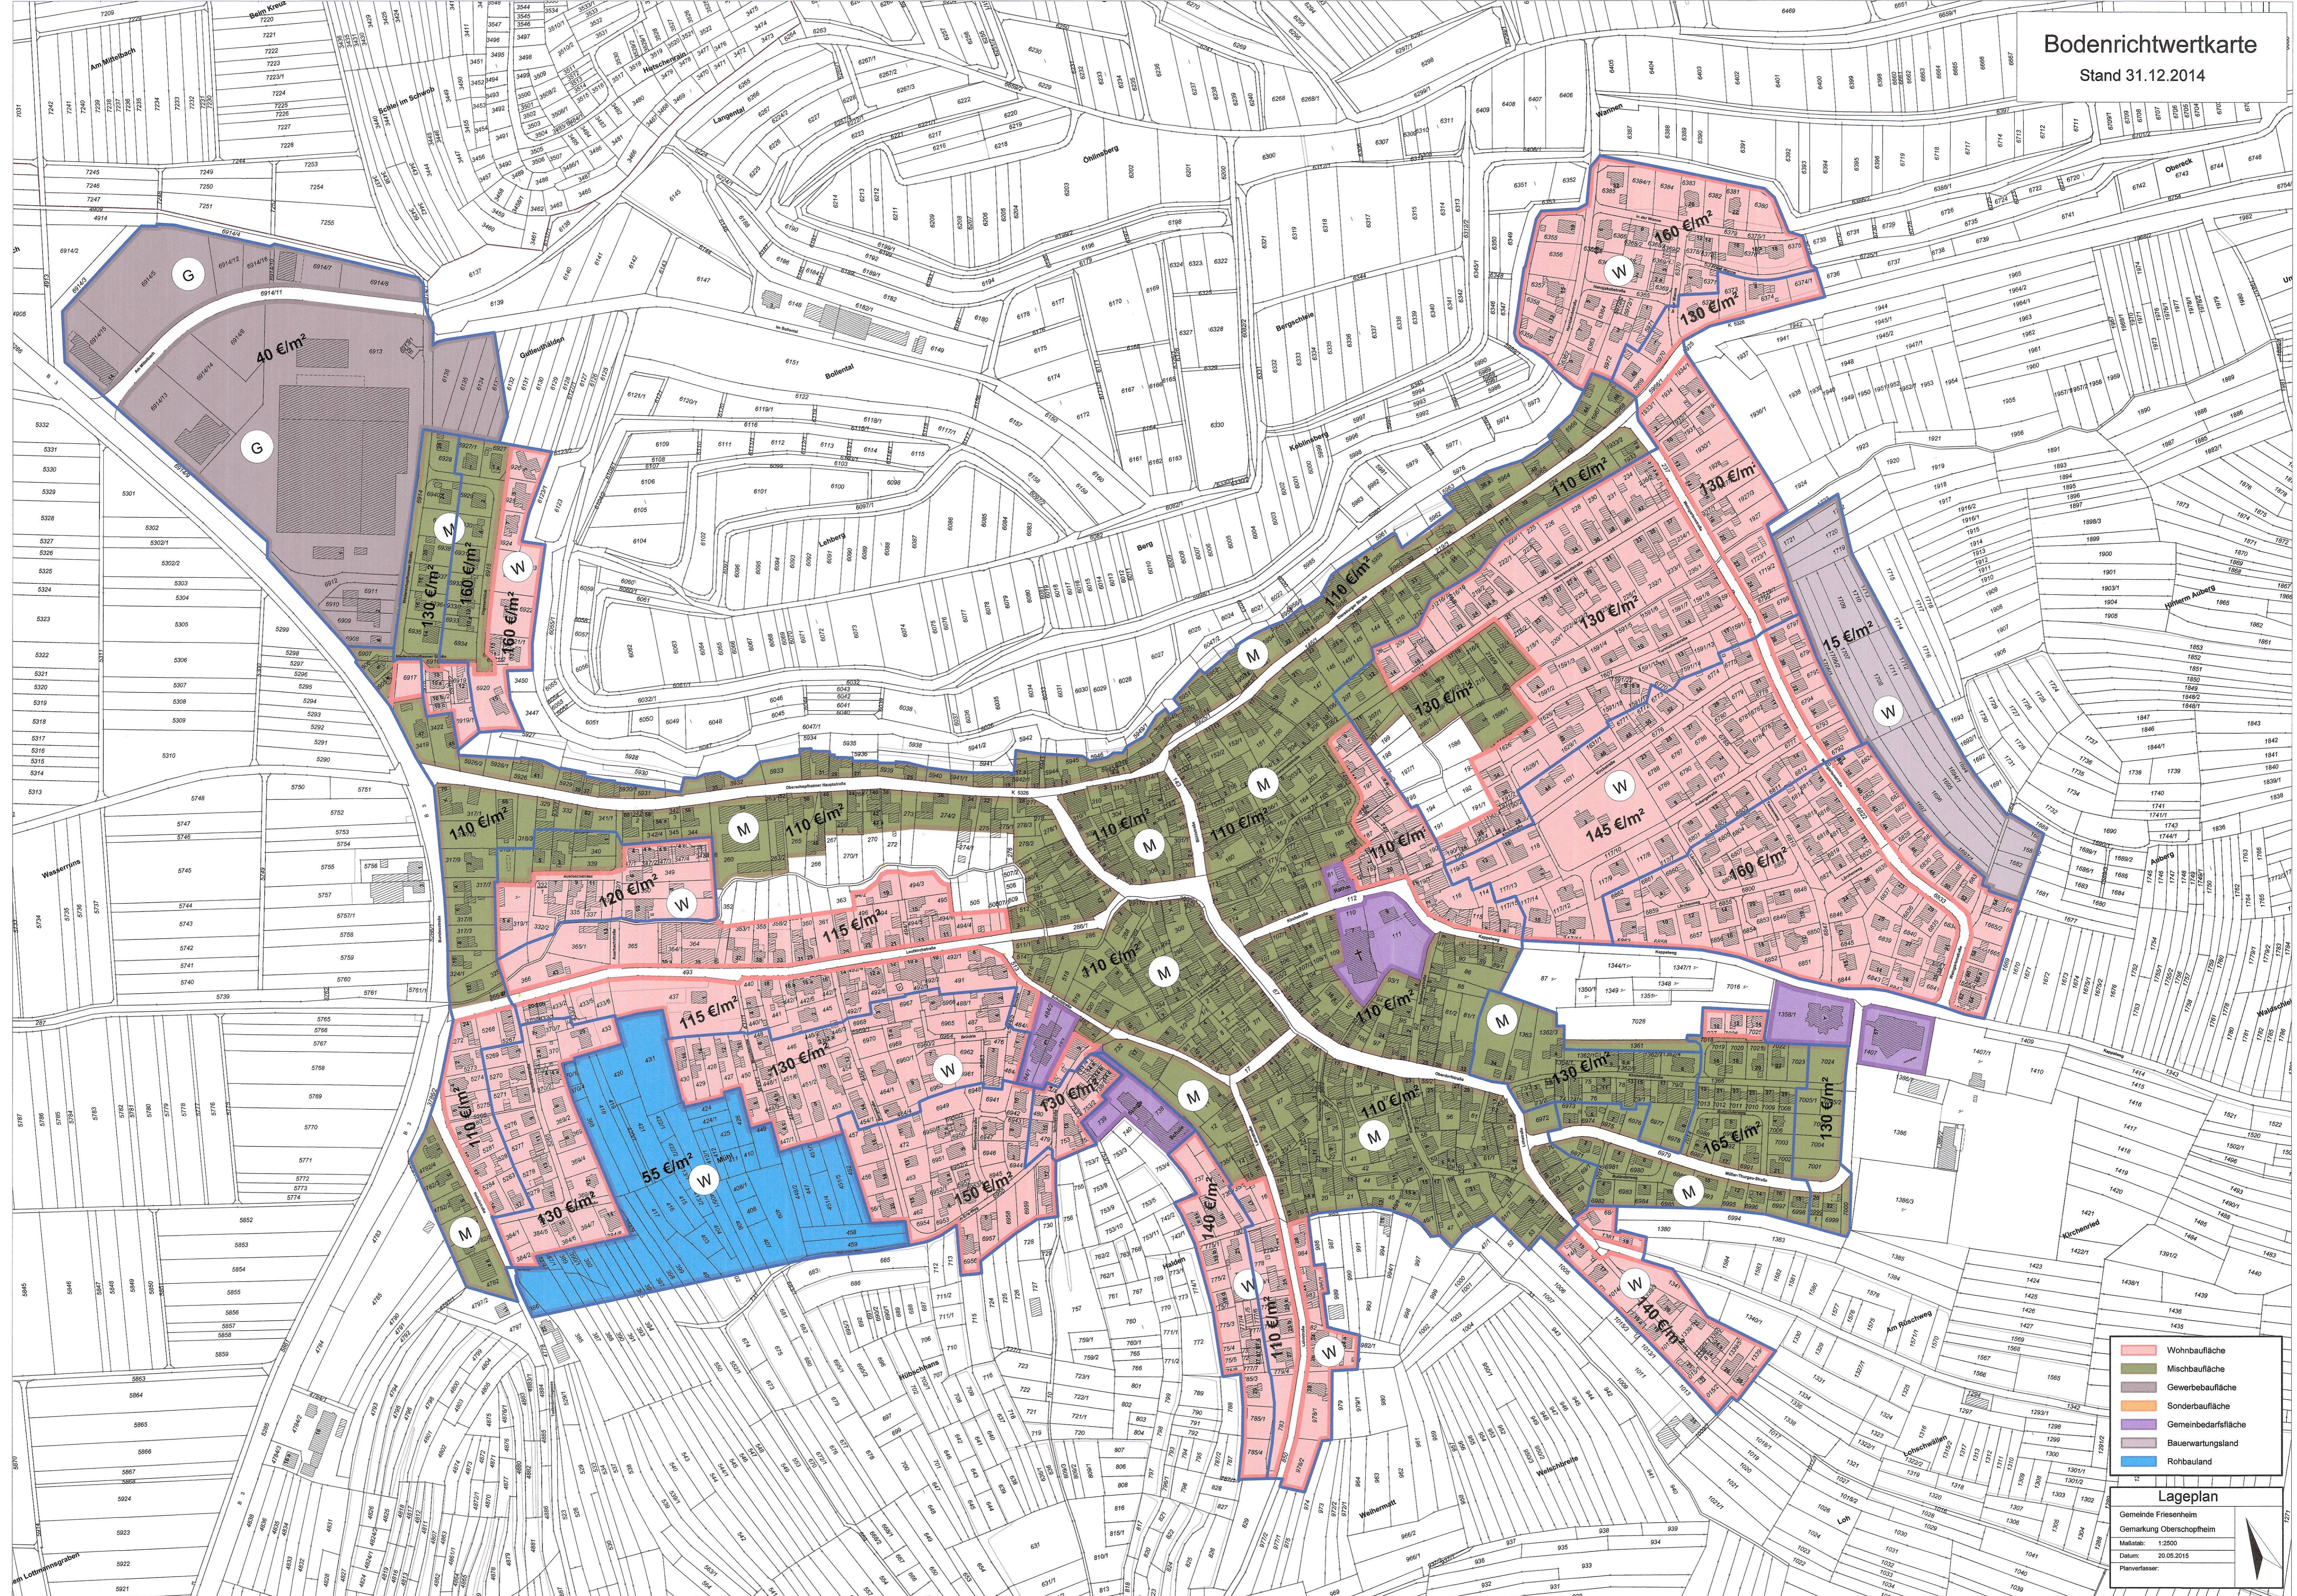

- Wohnbaufläche
- Mischbaufläche
- Sonderbaufläche
- Gemeinbedarfsfläche
- Bauerwartungsland
- Rohbauland

Lageplan
Gemeinde Friesenheim
Gemarkung Oberschopheim
Maßstab: 1:2500
Datum: 20.05.2015
Planverfasser:

Bodenrichtwertkarte
Stand 31.12.2014



- Wohnbaufläche
- Mischbaufläche
- Gewerbaufläche
- Sonderbaufläche
- Gemeinbedarfsfläche
- Bauerwartungsland
- Rohbauland

Lageplan

Gemeinde Friesenheim
Gemarkung Schüttlem
Maßstab: 1:2500
Datum: 20.05.2015
Planverfasser:

