


- Wohnbaufläche
- Mischbaufläche
- Gewerbefläche
- Sonderbaufläche
- Gemeinbedarfsfläche
- Bauerwartungsland
- Rohbauland

Lageplan
Gemeinde Friesenheim
Gemarkung Friesenheim
Maßstab: 1:2500
Datum: 29.03.2010
Planverfasser:


Bodenrichtwertkarte

Stand 31.12.2008

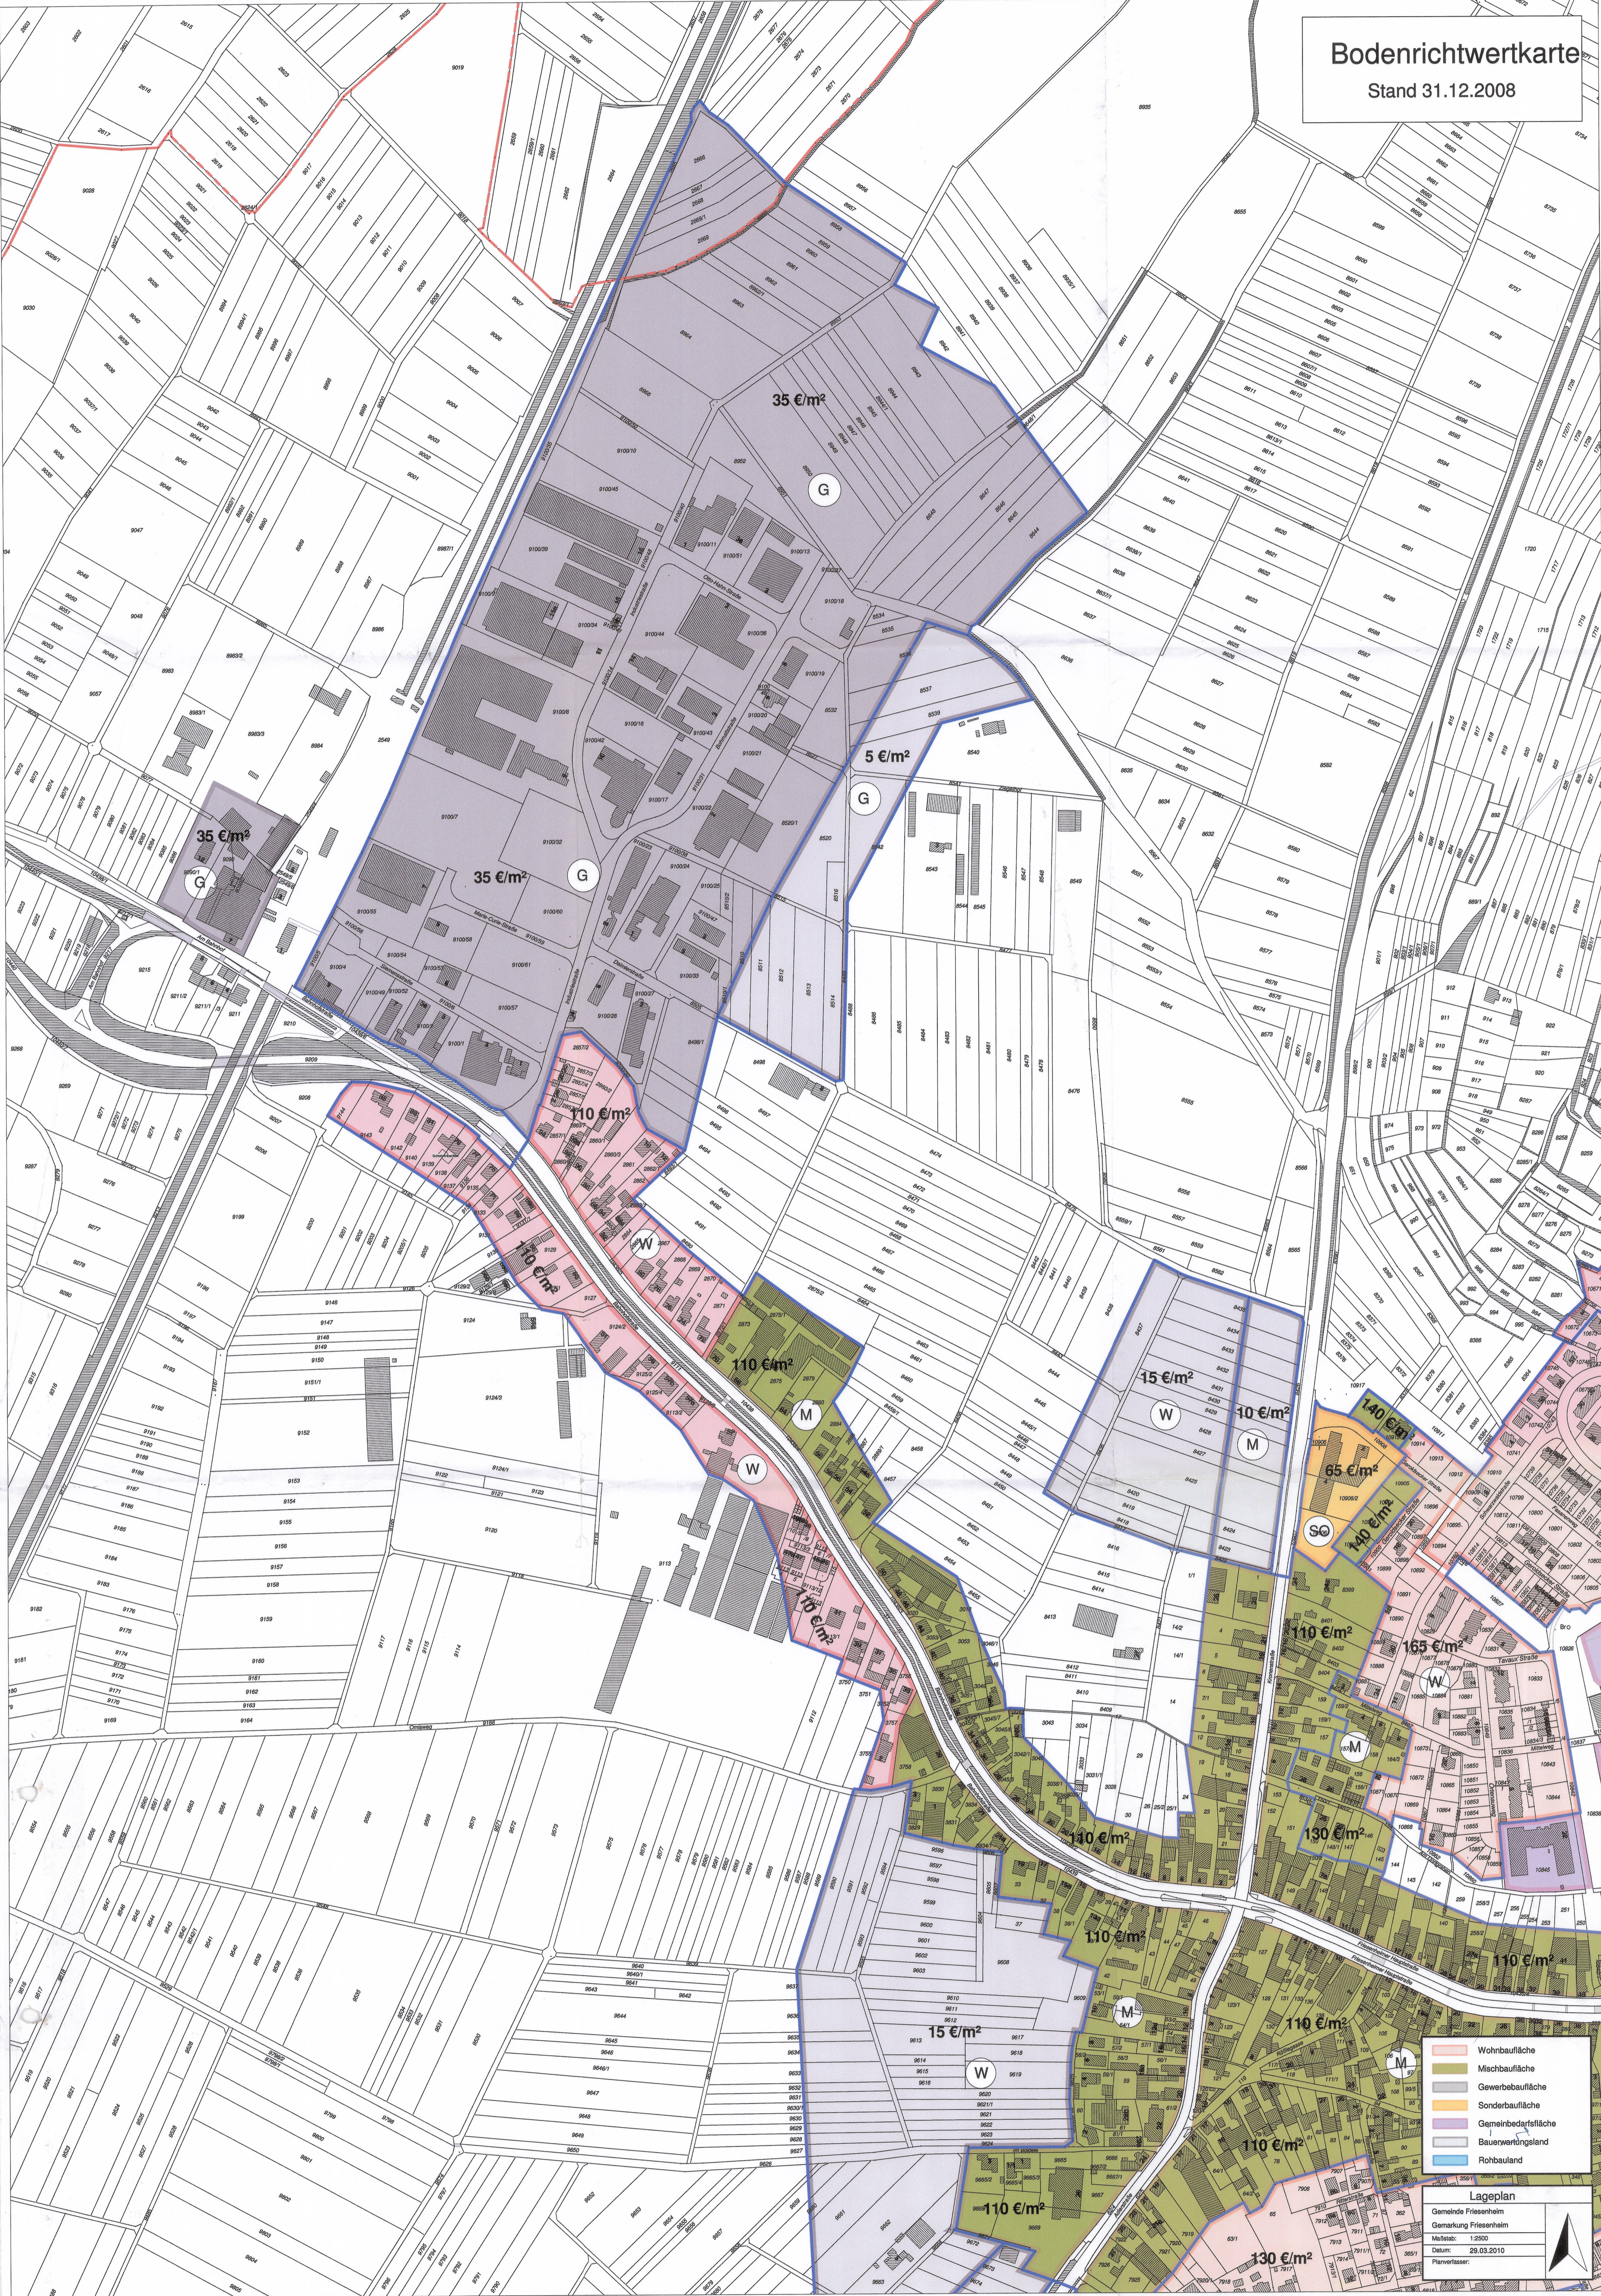

- Wohnbaufläche
- Mischbaufläche
- Gewerbebaufläche
- Sonderbaufläche
- Gemeinbedarfsfläche
- Bauerwerungsland
- Rohbauland

Lageplan
 Gemeinde Frissenheim
 Gemarkung Frissenheim
 Maßstab: 1:2500
 Datum: 29.03.2010
 Planverfasser:

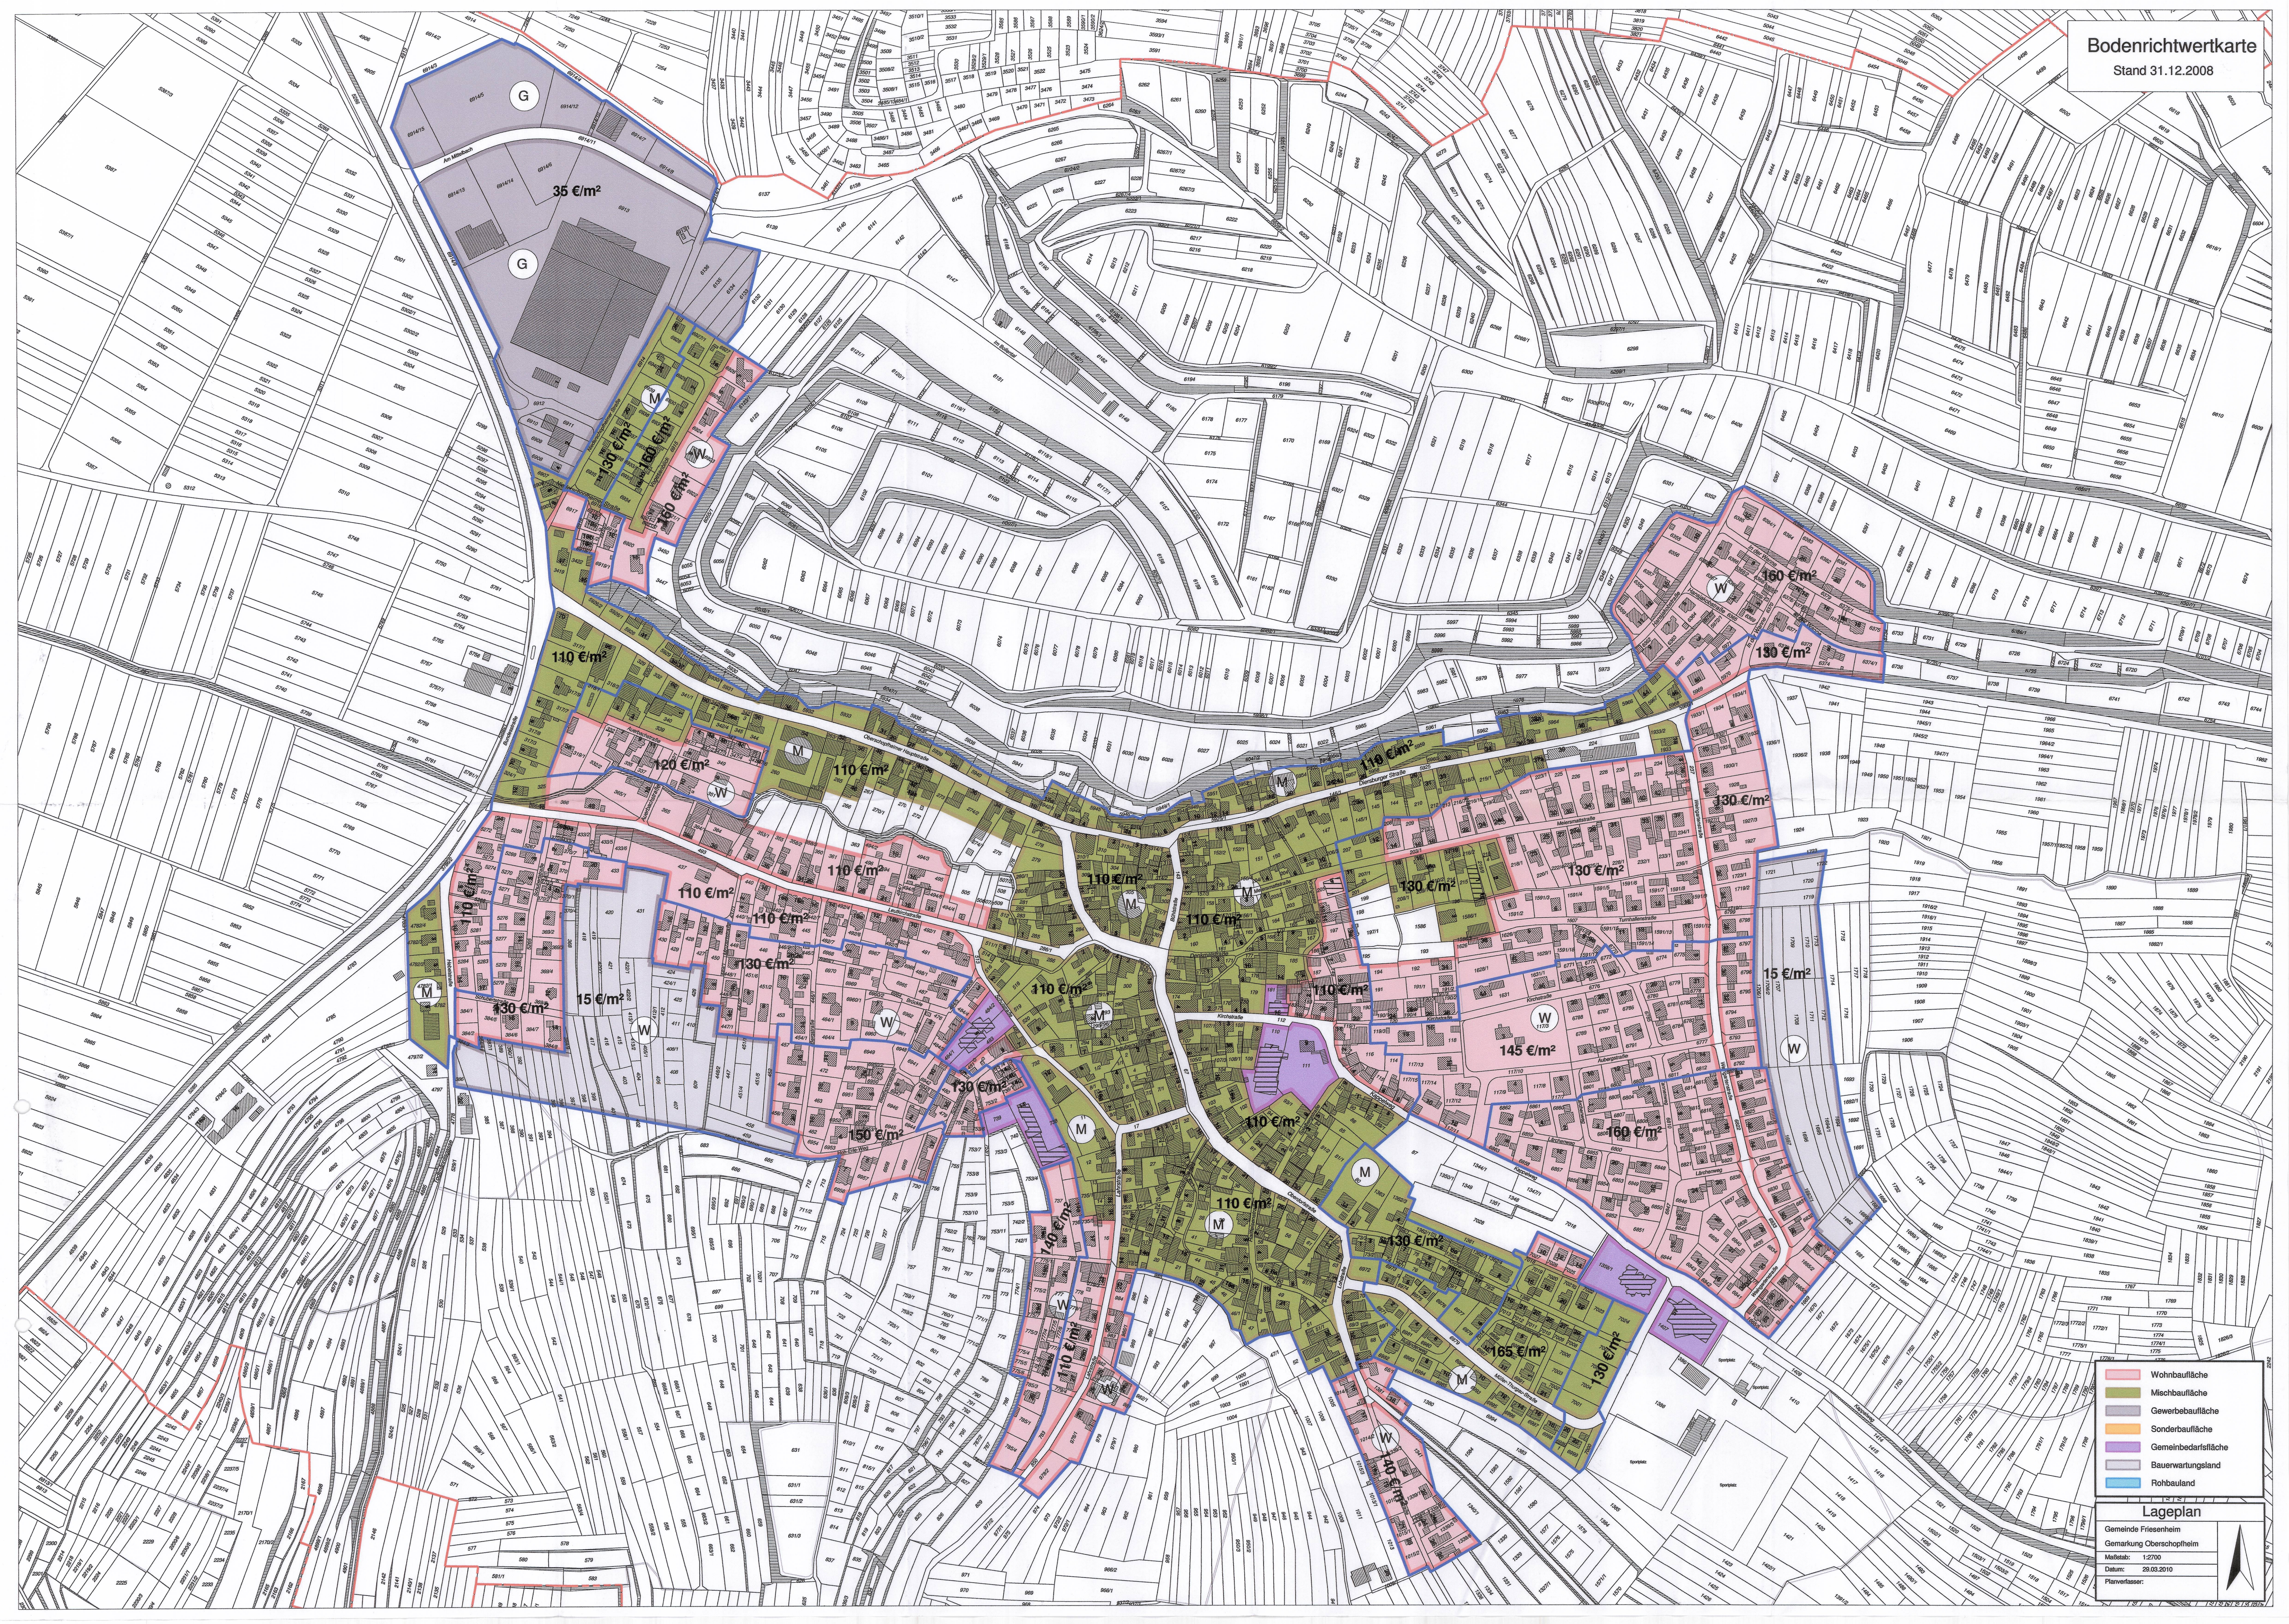

- Wohnbaufläche
- Mischbaufläche
- Gewerbefläche
- Sonderbaufläche
- Gemeinbedarfsfläche
- Bauerwartungsland
- Rohtaubland

Lageplan
Gemeinde Friesenheim
Gemarkung Oberschopphelm
Maßstab: 1:2700
Datum: 28.03.2010
Planverfasser:



- Wohnbaufläche
- Mischbaufläche
- Gewerbebaufläche
- Sonderbaufläche
- Gemeinbedarfsfläche
- Bauerwartungsland
- Rohbauland

Lageplan
 Gemeinde Friesenheim
 Gemarkung Oberweiler
 Maßstab: 1:2500
 Datum: 29.03.2010
 Planverfasser:

