


ZEICHENERKLÄRUNG:
 0+614.40 Gewässerstation
 5 Leistungsfähigkeit des Gewässers in m³/s

Index	*A = Änderung -E = Ergänzung	Datum	Gez.	Gepr.

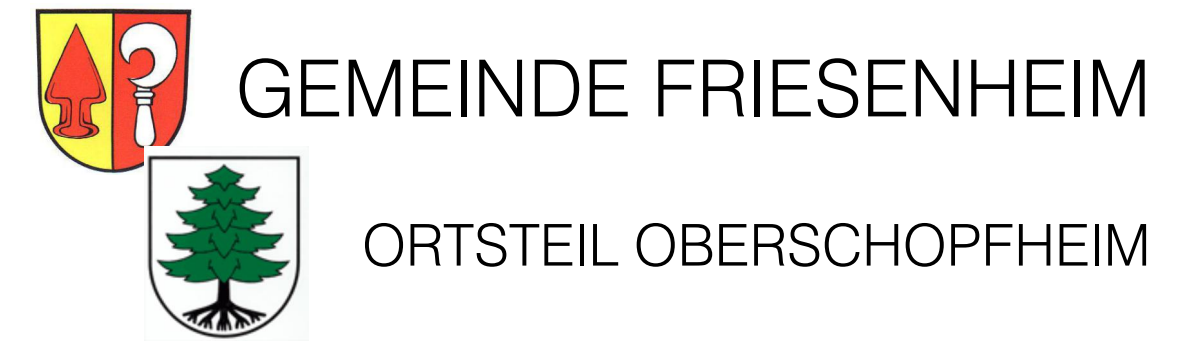

**HYDRAULISCHE BERECHNUNG
 DORFBACH - AUBACH - LOHBACH**

STUDIE

Projekt-Nr. 2011/230	Anlage-Nr. 3	Plan Nr. 2	Fertigung 2
Stand: Aug 2012	LAGEPLAN DORFBACH		Datum März 12
Maßstab: 1 : 1000			Kürzel Vie
			Entw. Aug 12
			Gez. Aug 12
			St-V Aug 12
			Gepr. Aug 12
			Krä

Auftraggeber:

Planverfasser:

ZINK
 INGENIEURE
 Ingenieurbüro für
 Tief- und Wasserbau

Datum: 29.04.2013

Unterschrift: _____ Datum: 29.04.2013

Poststraße 1 · 77886 Lauf
 Tel. 07841 703-0 · Fax -80

P:\Projekte\2011\2011230\Gruppe Kraemer\1 Studie\2011230-KrA-Stu-LPÜ01.dwg (LP-1000-1)