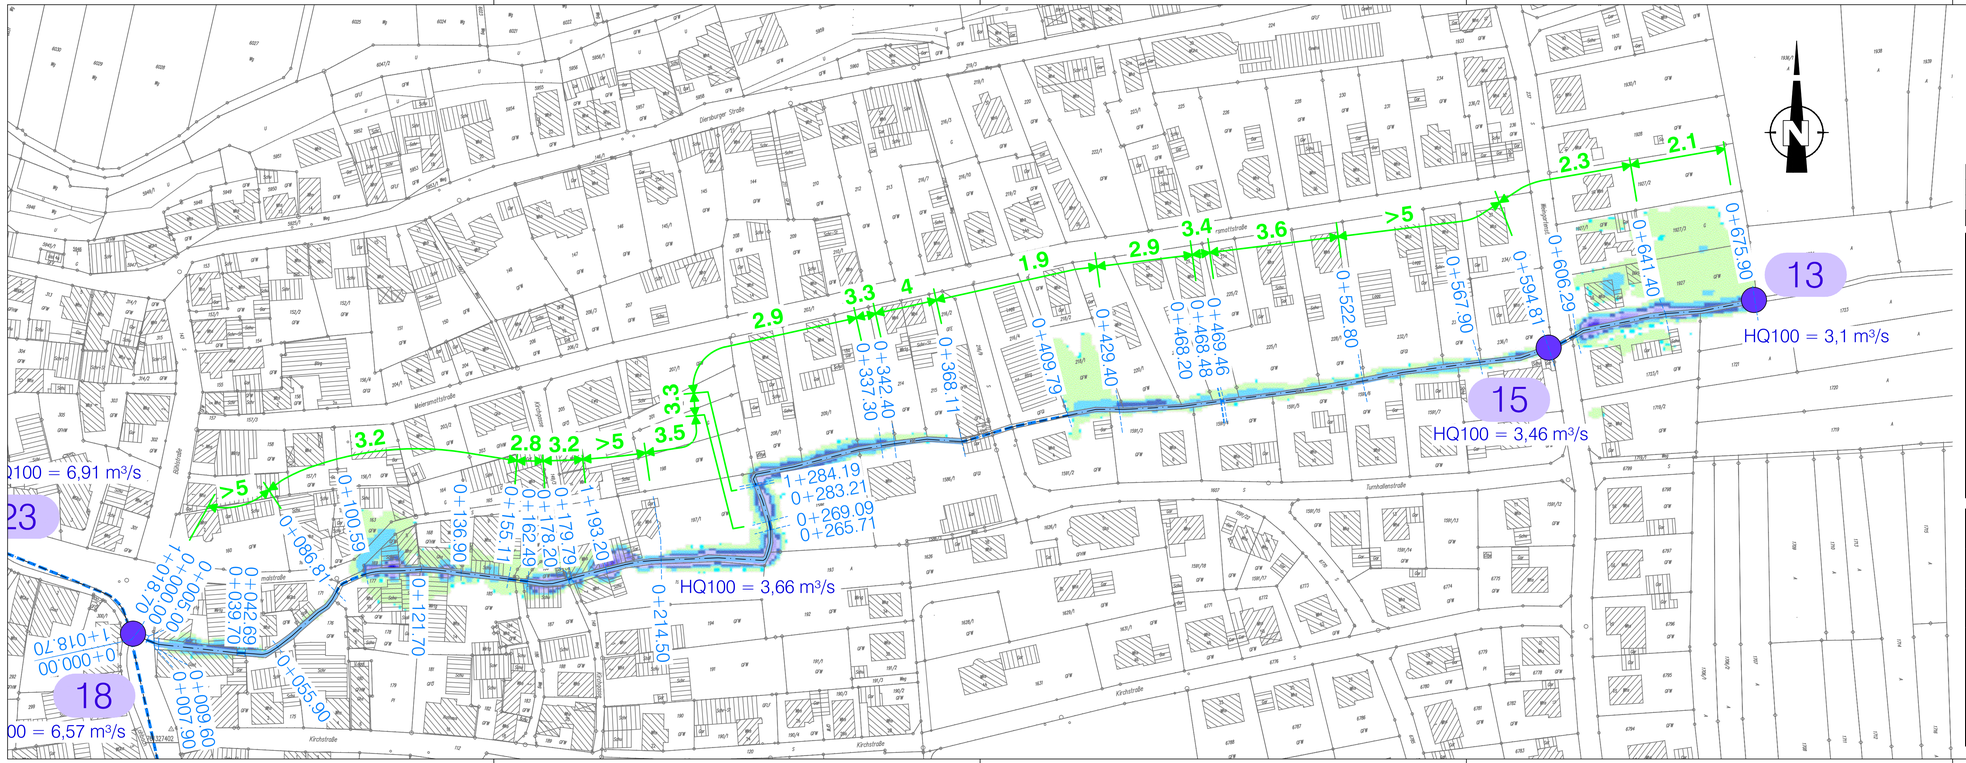

ZEICHENERKLÄRUNG:

0+614.40 — Gewässerstation

5 — Leistungsfähigkeit des Gewässers in m³/s

Index	"Ä" = Änderung- "E" = Ergänzung	Datum	Gez.	Gepr.

GEMEINDE FRIESENHEIM

ORTSTEIL OBERSCHOPFHEIM

HYDRAULISCHE BERECHNUNG DORFBACH - AUBACH - LOHBACH

STUDIE

Projekt-Nr.	Anlage-Nr.	Plan Nr.	Fertigung
2011/230	3	3	2

Stand: Aug 2012

Maßstab: 1 : 1000

LAGEPLAN AUBACH

	Datum	Kürzel
Verm.	März 12	Vie
Entw.	Aug 12	Krä
Gez.	Aug 12	SC-V GeA
Gepr.	Aug 12	Krä

Auftraggeber:

Datum: Unterschrift

Planverfasser:

ZINK INGENIEURE
Ingenieurbüro für Tief- und Wasserbau Stadtplanung und Verkehrsanlagen
Poststraße 1 · 77886 Lauf
Tel. 07841 703-0 · Fax -80

Datum: 29.04.2013

p:\projekte 2011\2011230\Gruppe Kraemer\1 Studie\2011230-Krä-Stu-LP001.dwg (LP-1000-2)