



GEMEINDE OBERSCHOPFHEIM NR. LAHR
BEBAUUNGSPLAN FÜR DAS GEBIET ZWISCHEN
"FRIEDHOF - U - JAHNSTRASSE (GEWANN PETERSLE).
GELÄNDESCHNITTE - STRASSEN QUERSCHNITTE -
MASSSTAB = 1:200.

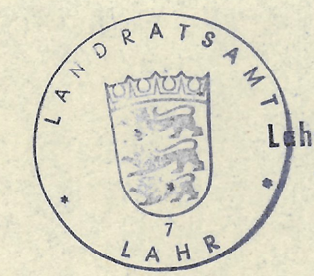


Genehmigt
Laehr, den **17. Jan. 1971**
Landratsamt
- Staatliche Verwaltung -
i.V.

Kerthner

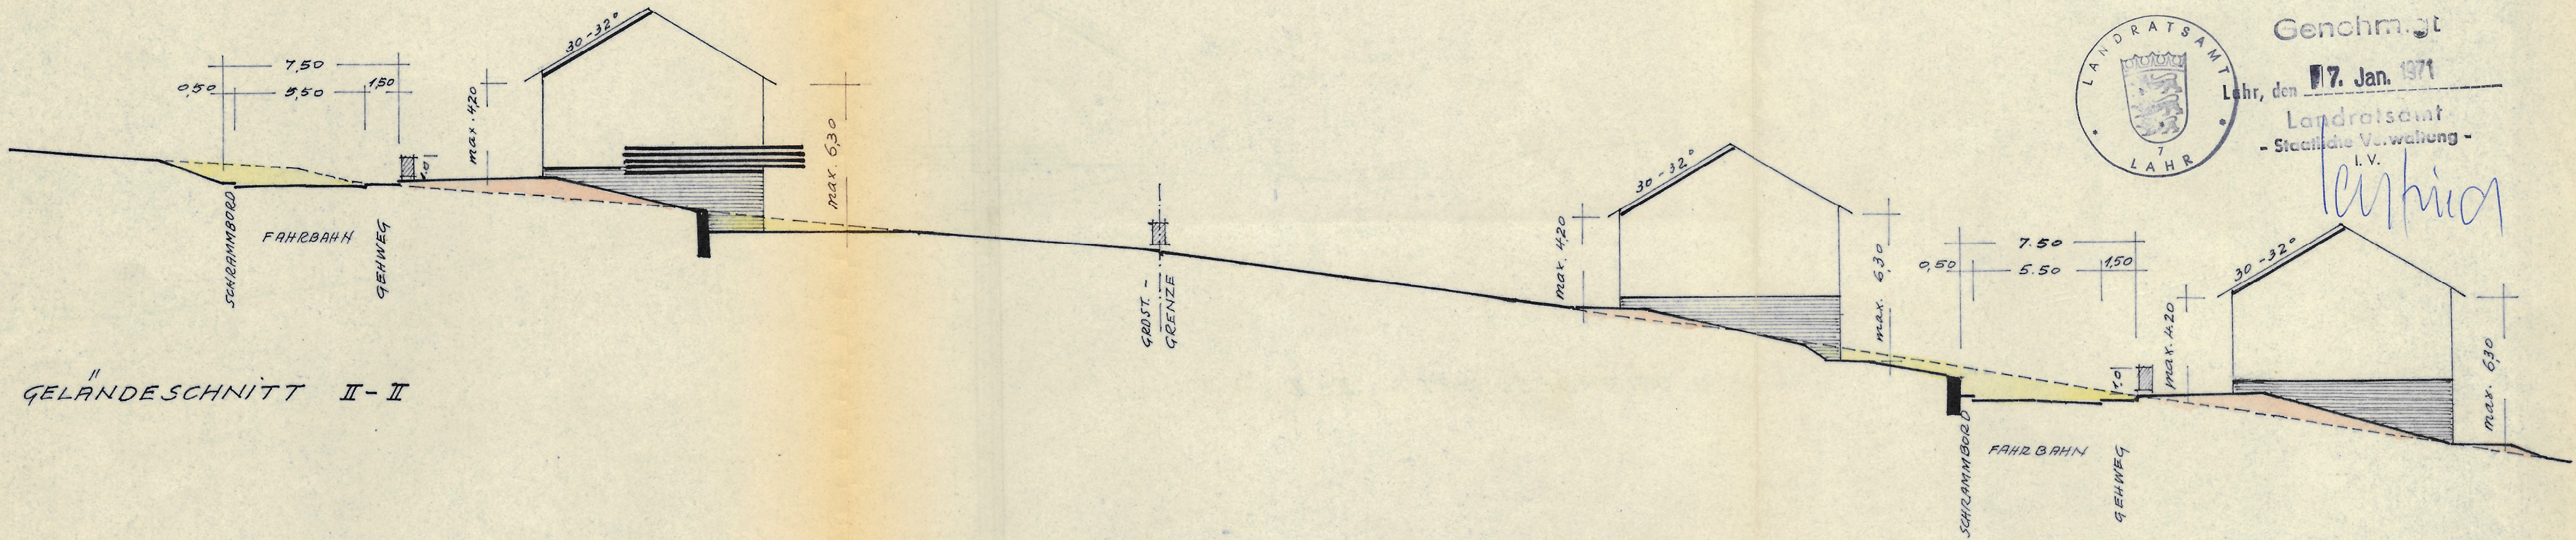

GELÄNDESCHNITT II-II

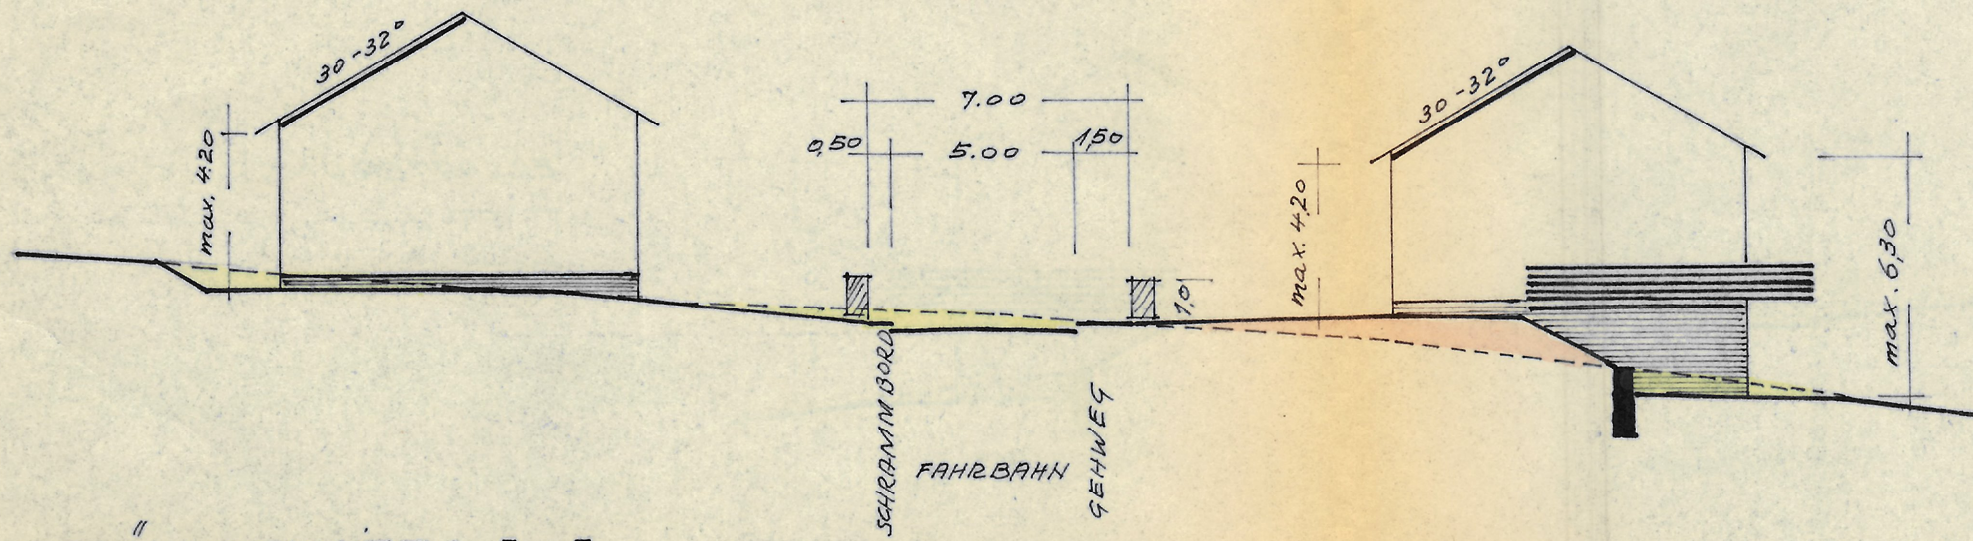

GELÄNDESCHNITT I-I

ERLÄUTERUNG:
 AUFTRAG
 ABTRAG

OBERSCHOPFHEIM / KAPPEL, DEN 30.7.1970.
DER BÜRGERMEISTER: FÜR DIE PLANUNG:



Gipf

Wil. Riegel