


Z.Nr.: 0000A04/1090
 ACHSE I STATION 0+090
 Maßstab: L=1: 100 H=1:100

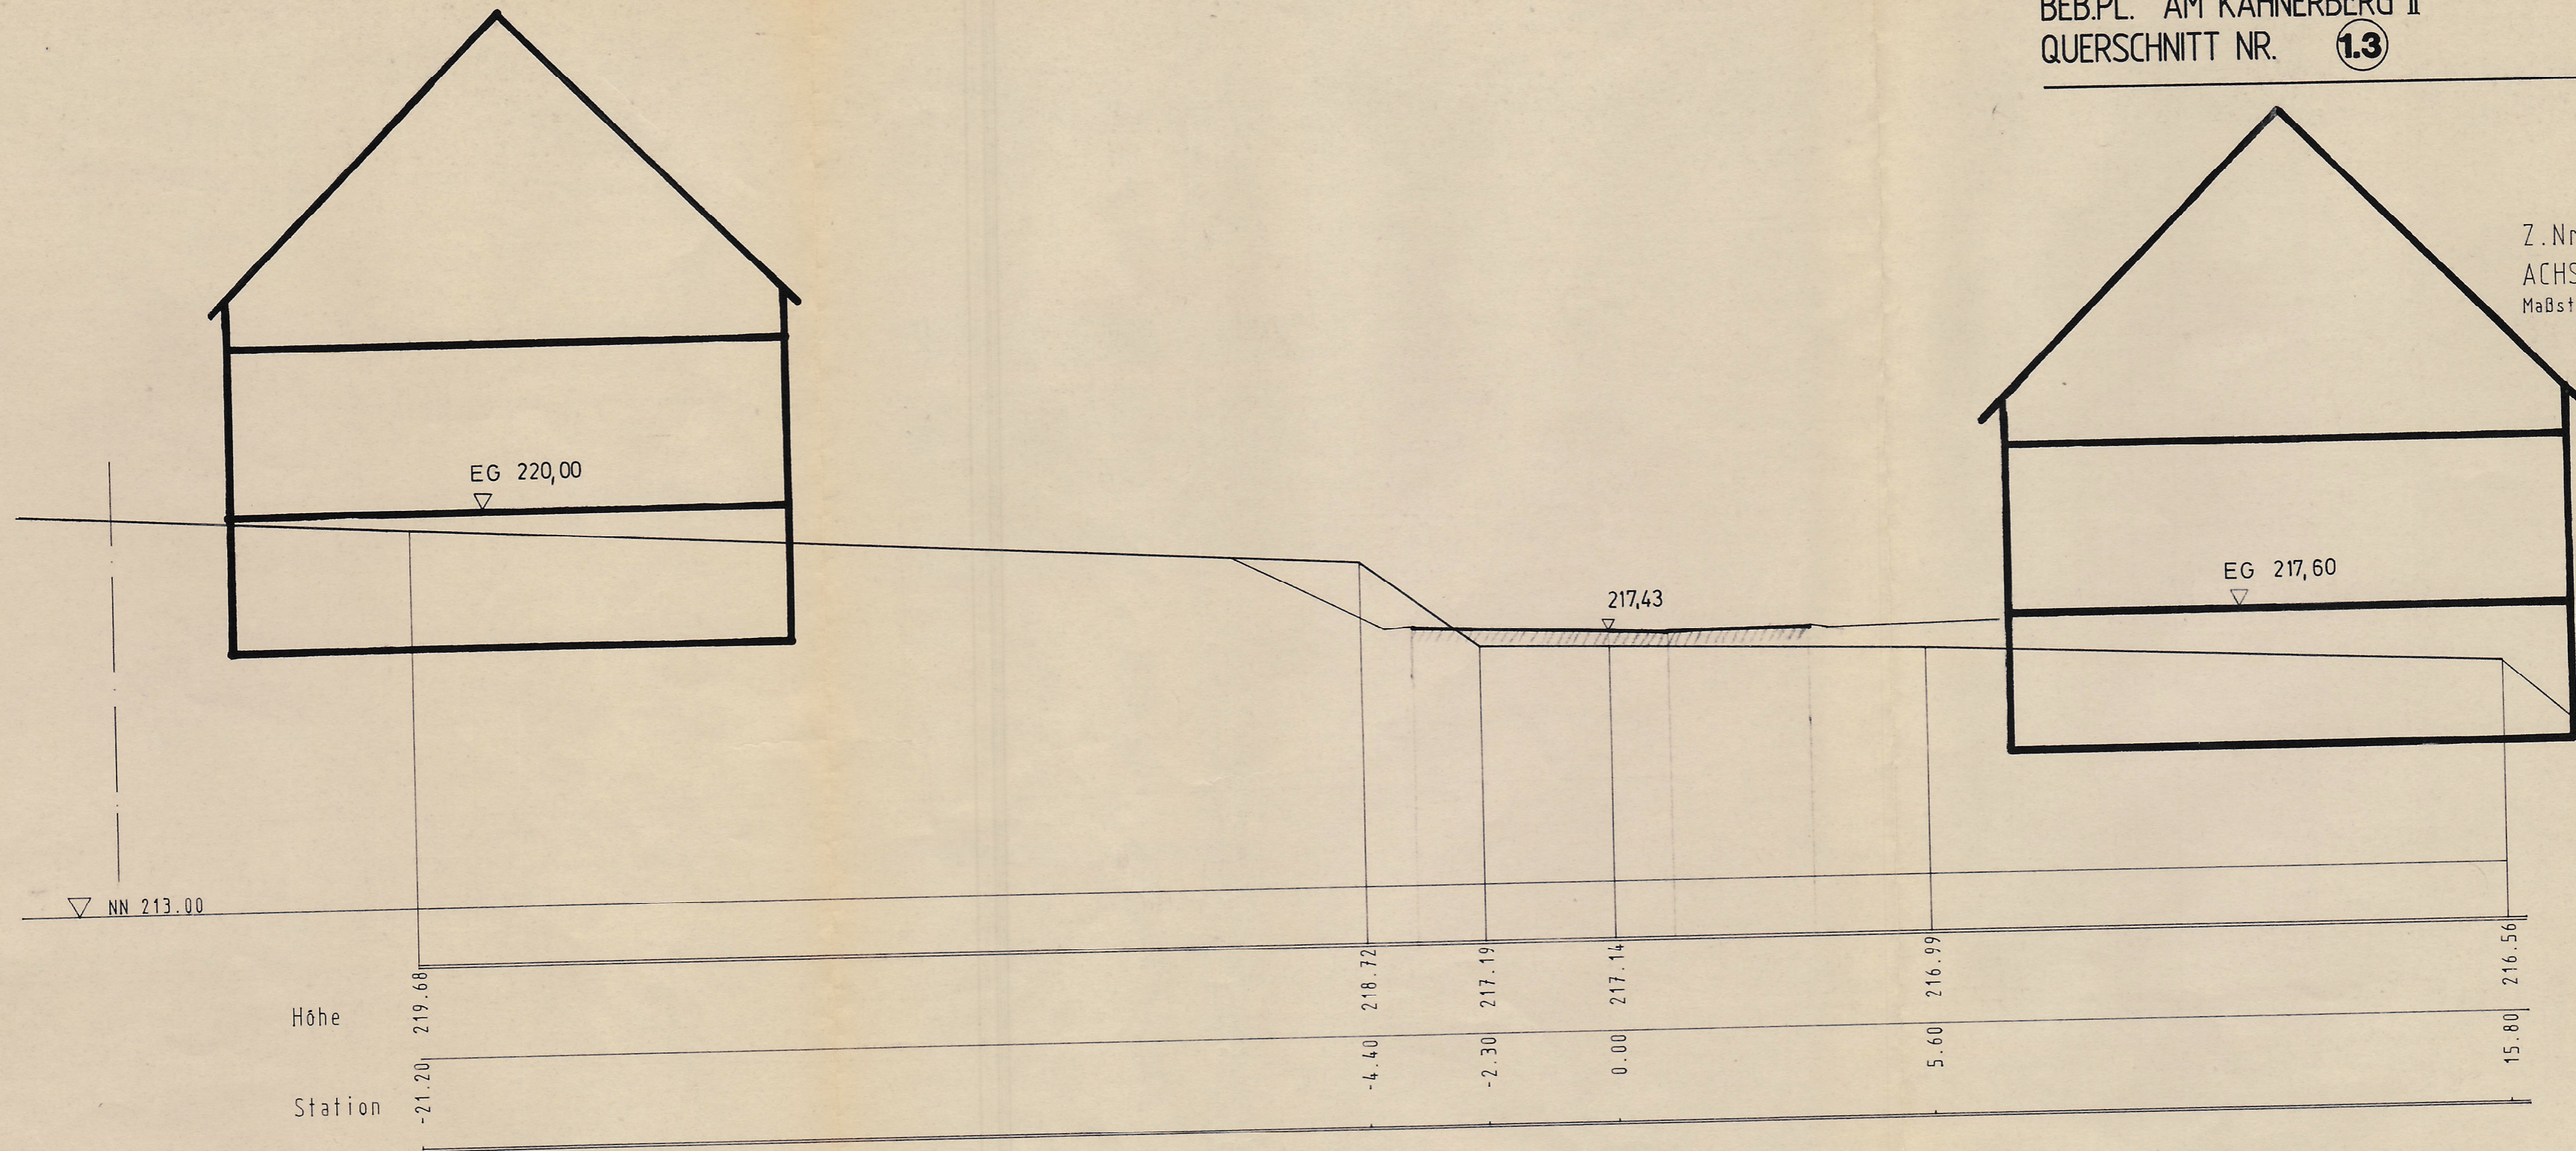

08-03-95

M. 1:100

STÄDTEBAU UND DORFENTWICKLUNG

Diplomingenieure Brenner · Dietrich · Schoettle Freie Architekten
 Oberlinden 7, 79098 Freiburg, Tel. 0761/282960, Fax 0761/2829615

