

Gemarkung Oberschopfheim

Plan

Anlage Nr. 5
Fertigung 3
zum Antrag v. 16.12.1963

über

BEBAUUNGSPLAN „GEWANN PETERSLE“

Längen- und Querschnitte

„Gewann Petersle“

Genehmigt
2 8. Dez. 1964

Lahr, den


Landratsamt

Staatliche Verwaltung

L.V.



NORD

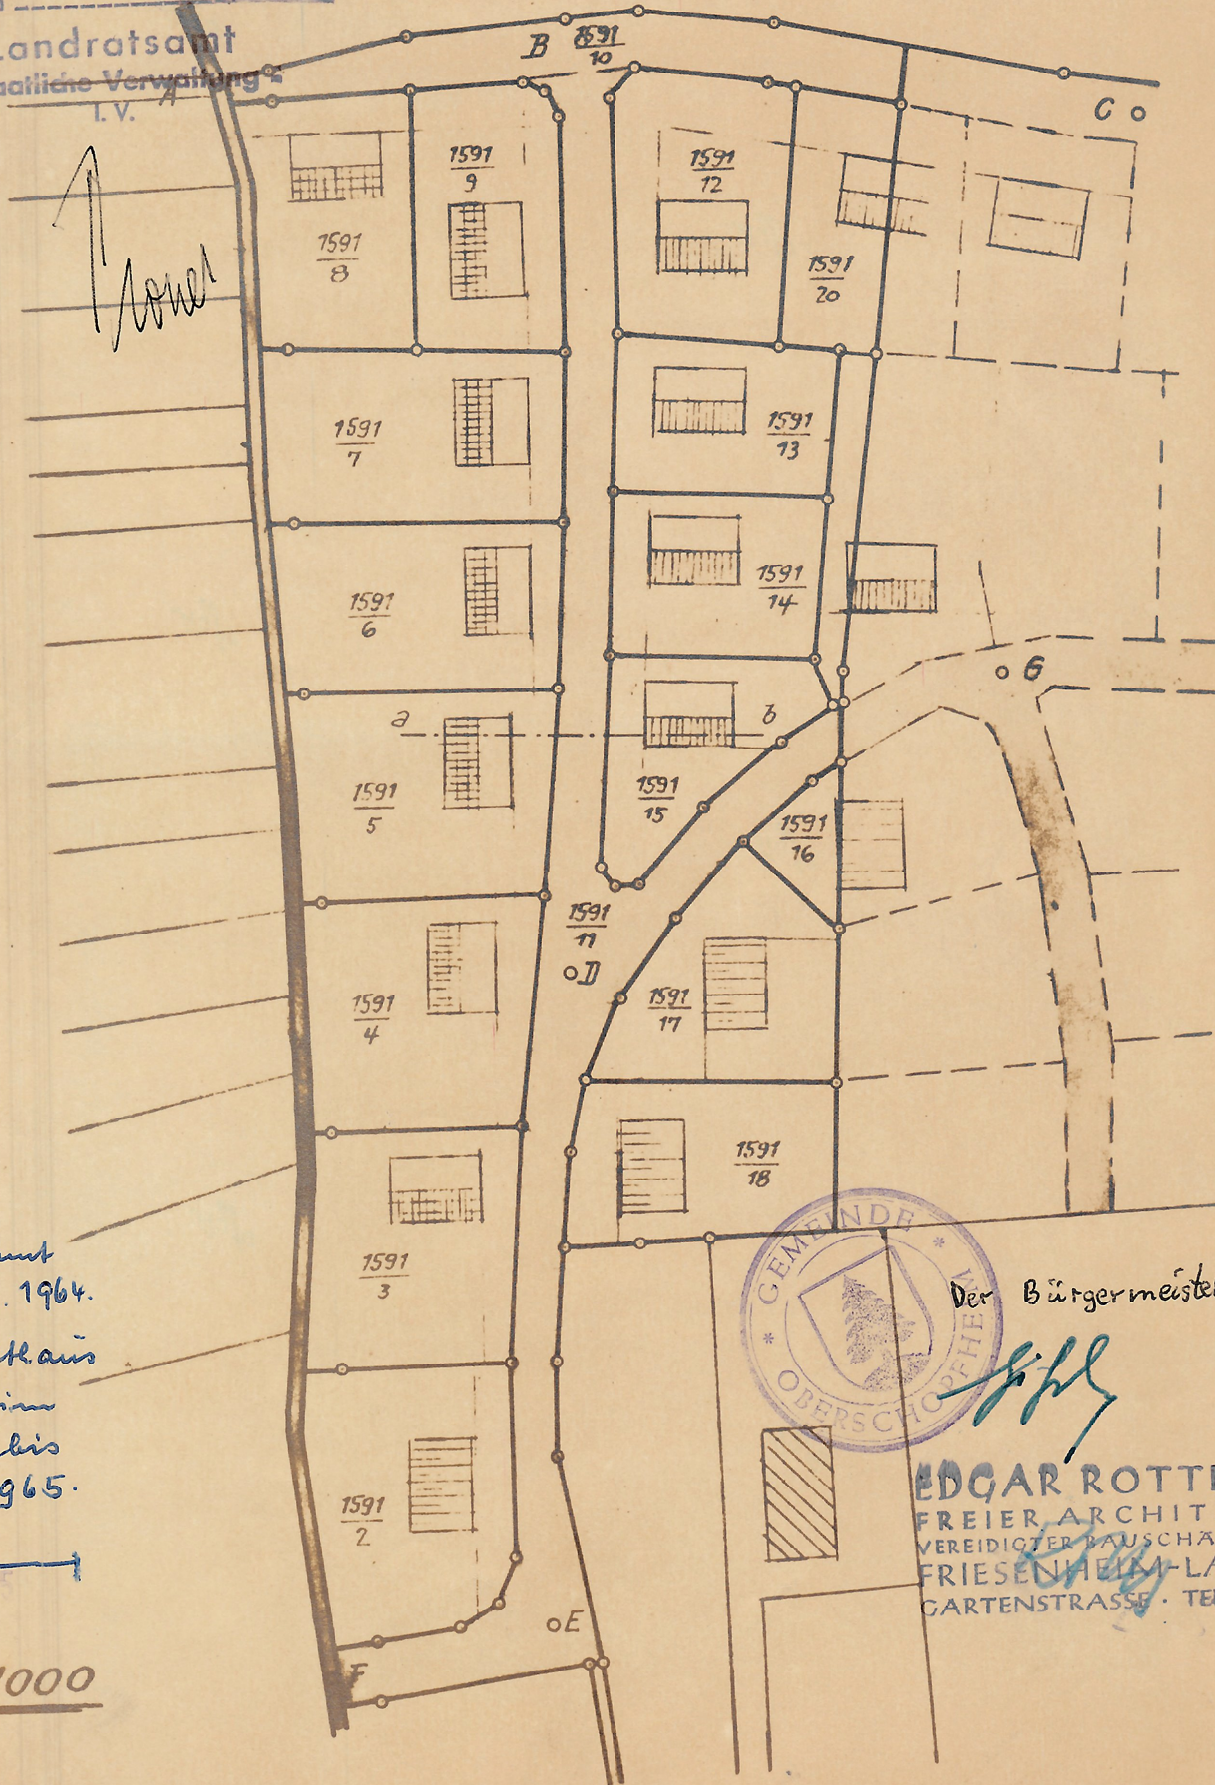

Genehmigung bekannt
ferr. art. am 31. 12. 1964.

Ausgelegt im Rathaus
in Oberschopfheim
vom 31. 12. 1964 bis
einschl. 16. 1. 1965.

19. JAN. 1965

M. = 1:1000



Der Bürgermeister

EDGAR ROTT
FREIER ARCHIT
VEREIDIGTER BAUSCHA
FRIESENHEIM-LA
GARTENSTRASSE · TEL