


Z.Nr.: 0000A04/1190
 ACHSE I STATION 0+190
 Maßstab: L=1:100 H=1:100

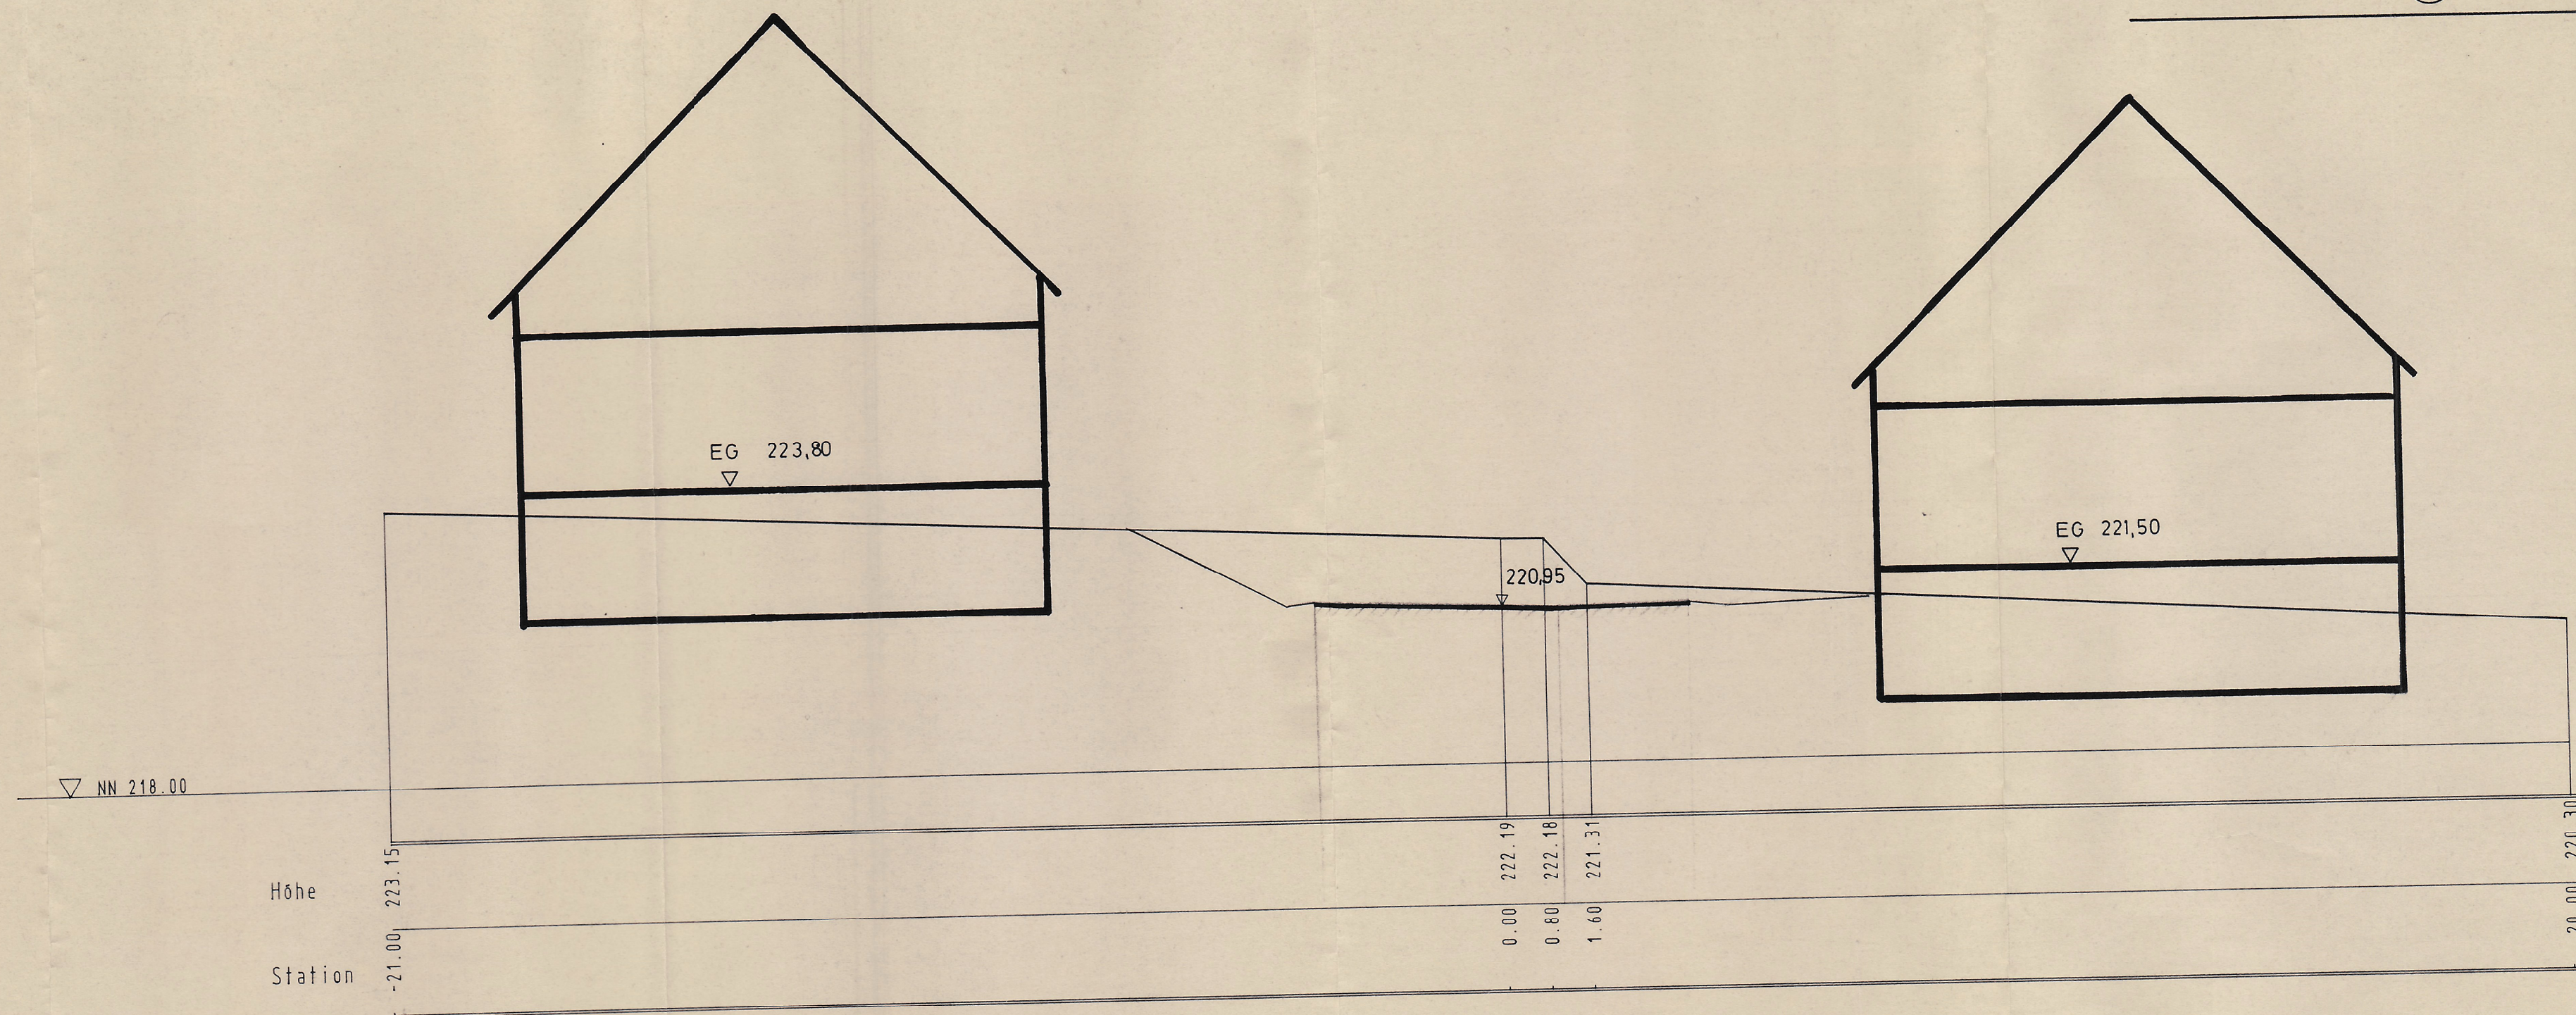

08-03-95

STÄDTEBAU UND DORFENTWICKLUNG


Diplomingenieure Brenner · Dietrich · Schoettle Freie Architekten
 Oberlinden 7, 79098 Freiburg, Tel. 0761/28 29 60, Fax 0761/282 96 15

FR B4

17.11.94

VERMESSUNG DURCH VERM.BÜRO RAPPOLD & PARTNER FREIBURG

M. 1:100

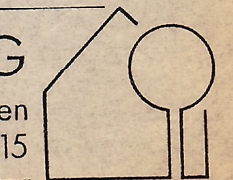

70/29.7