


GEMEINDE FRIESENHEIM OT OBERWEIER  
 BEB.PL. "AM KÄHNERBERG II"  
 QUERSCHNITT NR. **2.5**

Z.Nr.: 0000A04/2090  
 ACHSE II STATION 0+090  
 Maßstab: L=1: 100 H=1:100

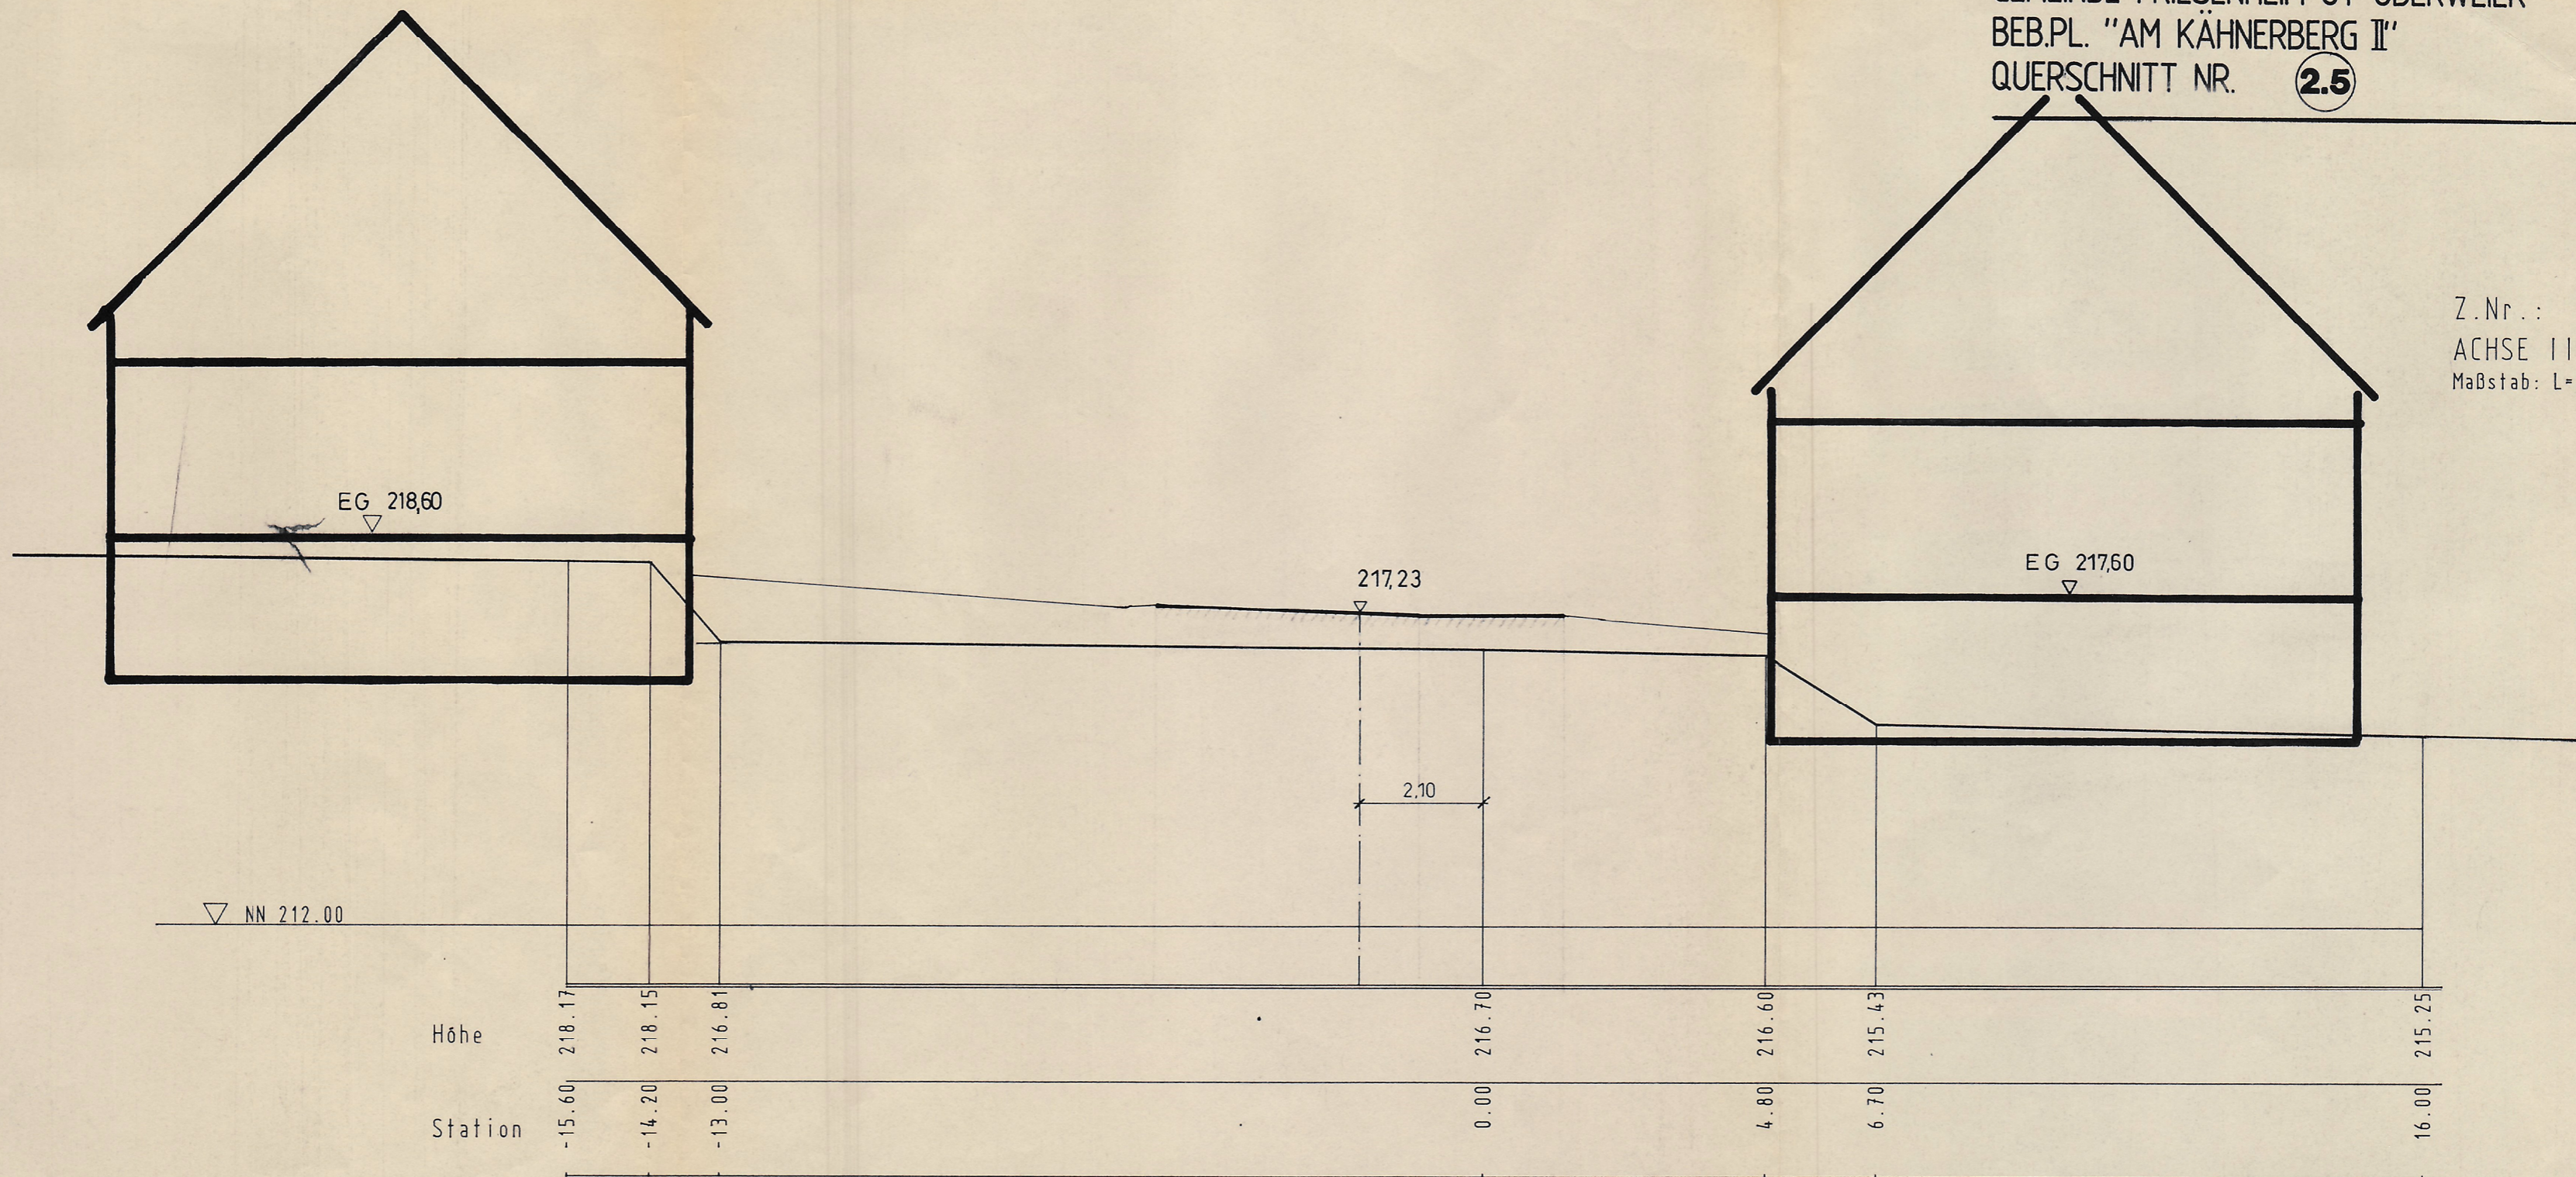

08-03-95

M. 1:100

**STÄDTEBAU UND DORFENTWICKLUNG**

Diplomingenieure Brenner · Dietrich · Schoettle Freie Architekten  
 Oberlinden 7, 79098 Freiburg, Tel. 0761/282960, Fax 0761/2829615

