


ANLAGE 2, FERTIGUNG 3.
ZUR SATZUNG V. 23.10.1970
GEBÖRIG

GEMEINDE OBERSCHÖPFHEIM
KREIS LAHR
BEBAUUNGSPLAN FÜR DAS GEBIET ZW.
"FRIEDHOF-U-JAHNSTRASSE-GEW. PETERSLE"
ÜBERSICHTSPLAN M = 1 : 2000

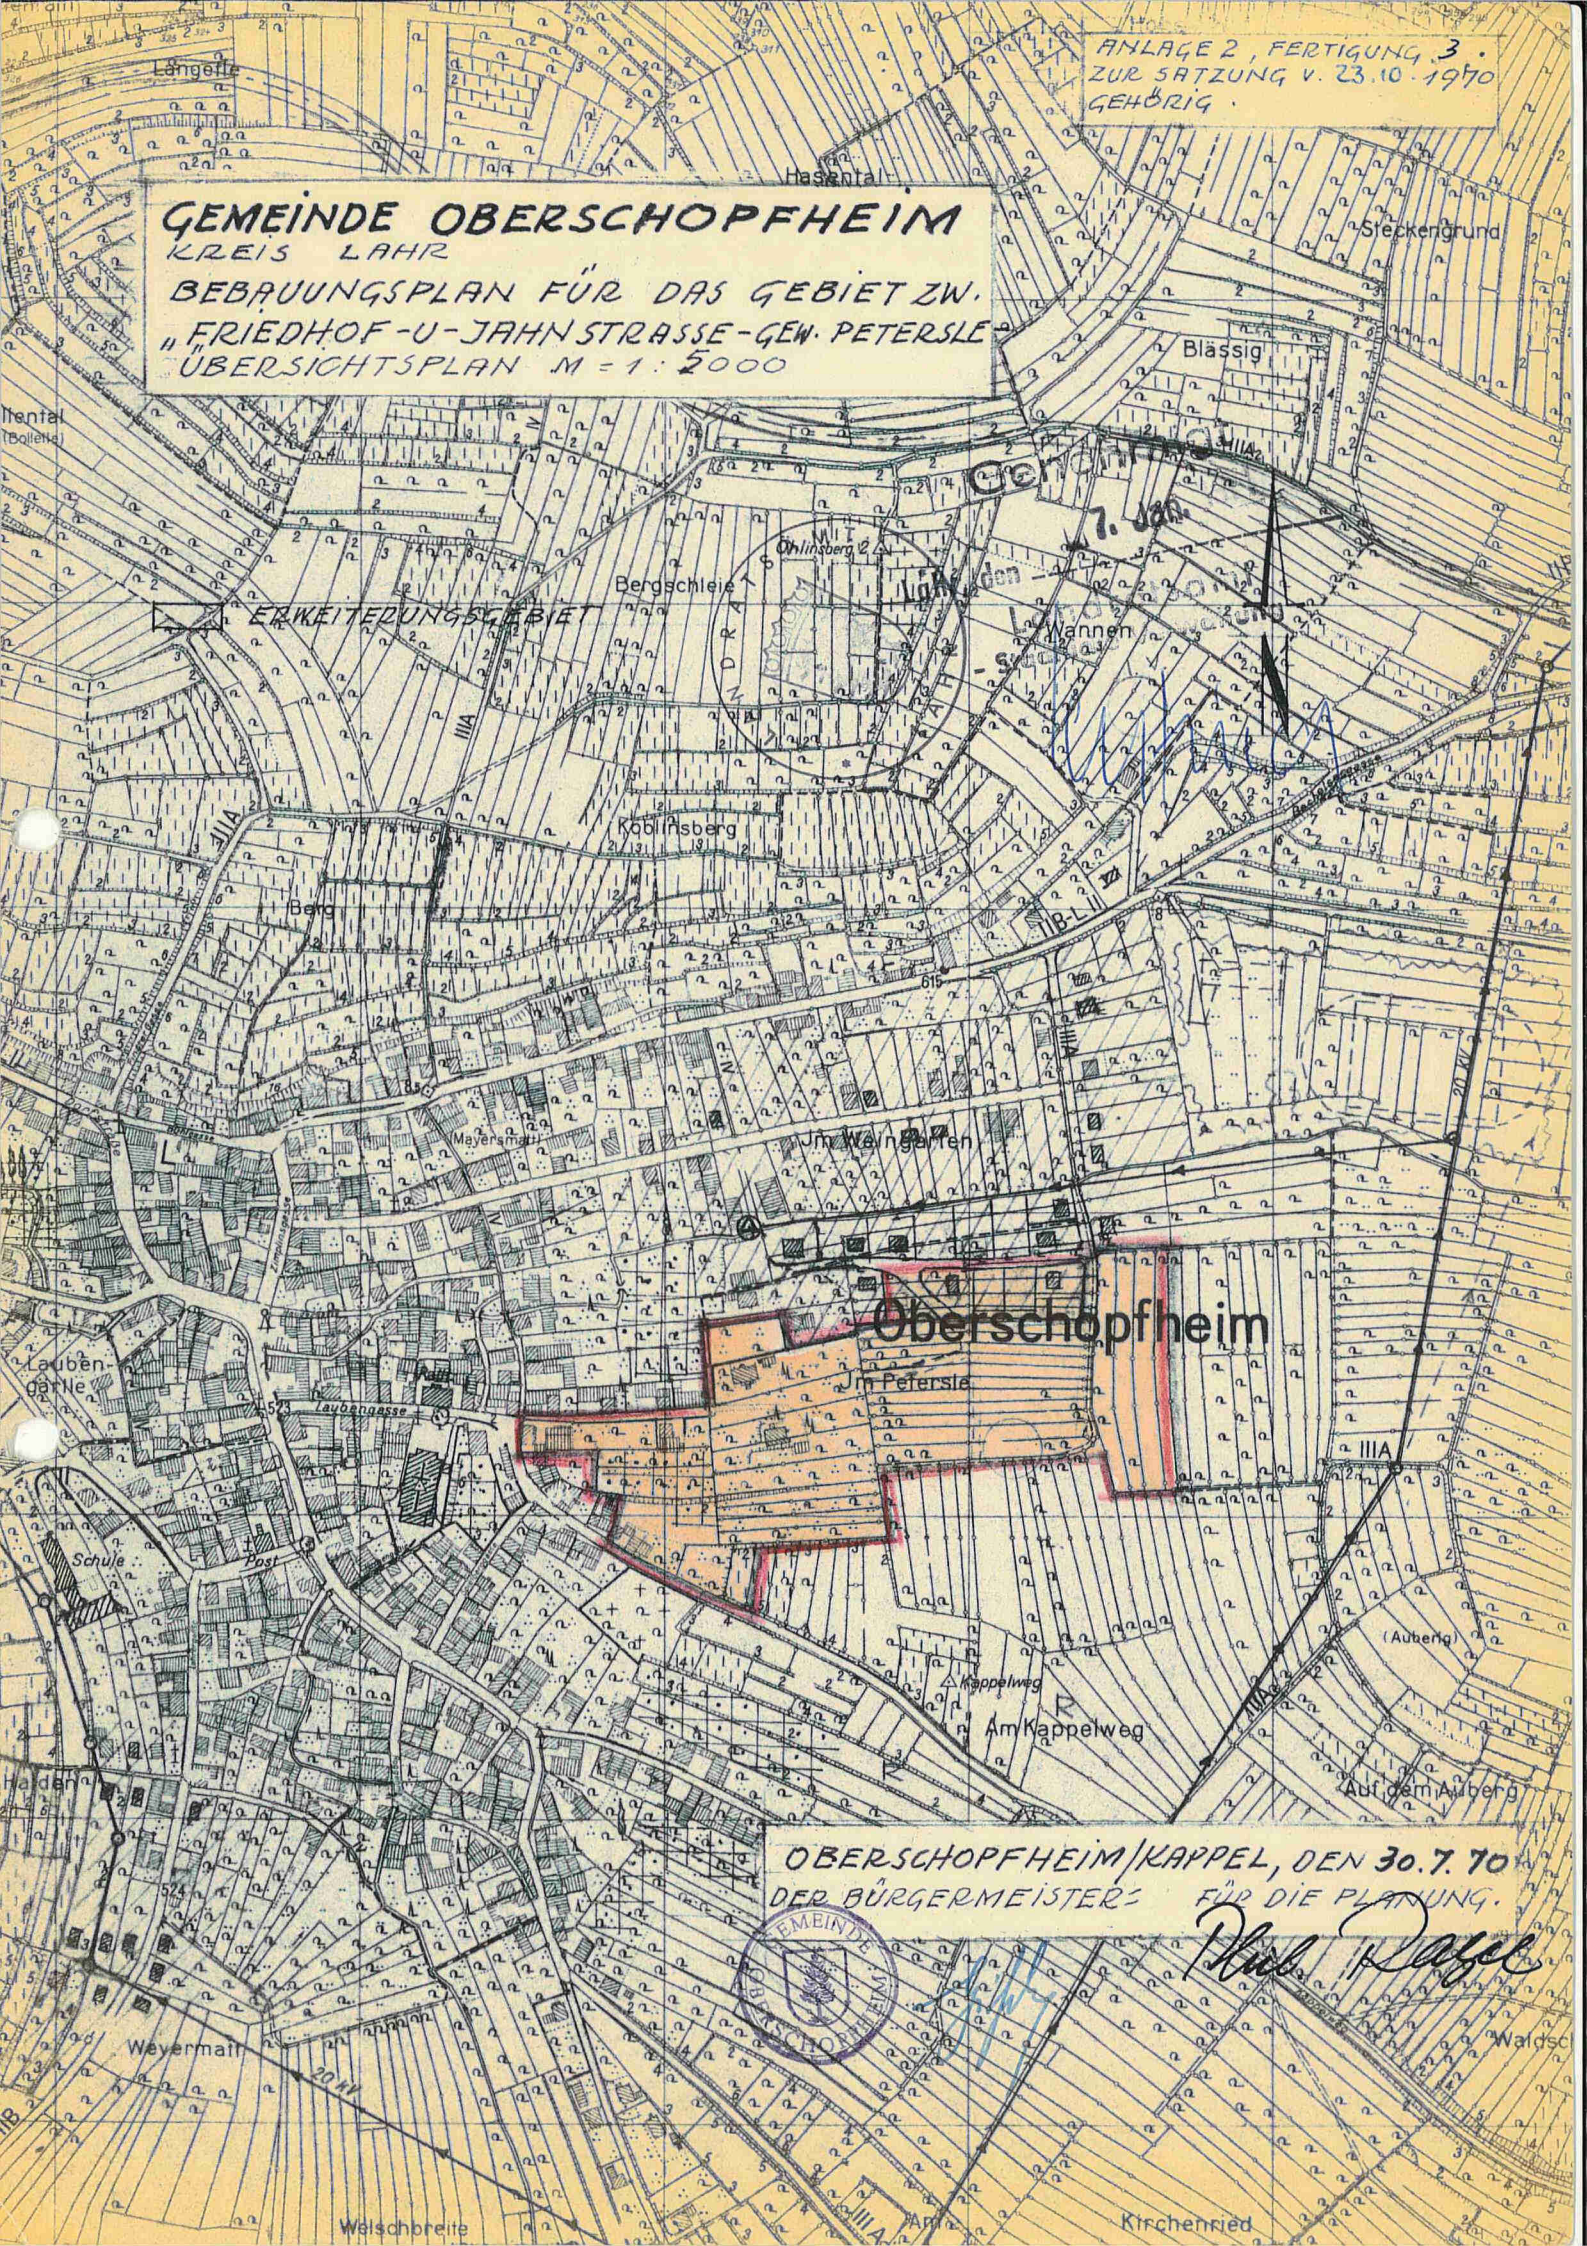

ERWEITERUNGSGEBIET

Oberschöpfheim

OBERSCHÖPFHEIM/KAPPEL, DEN 30.7.70
DER BÜRGERMEISTERS FÜR DIE PLANUNG.



Hub. Pöfel

Welschbreite

Kirchenried