


Z.Nr.: 0000A04/2020  
 ACHSE II STATION 0+020  
 Maßstab: L=1:100 H=1:100

— Geländehöhe

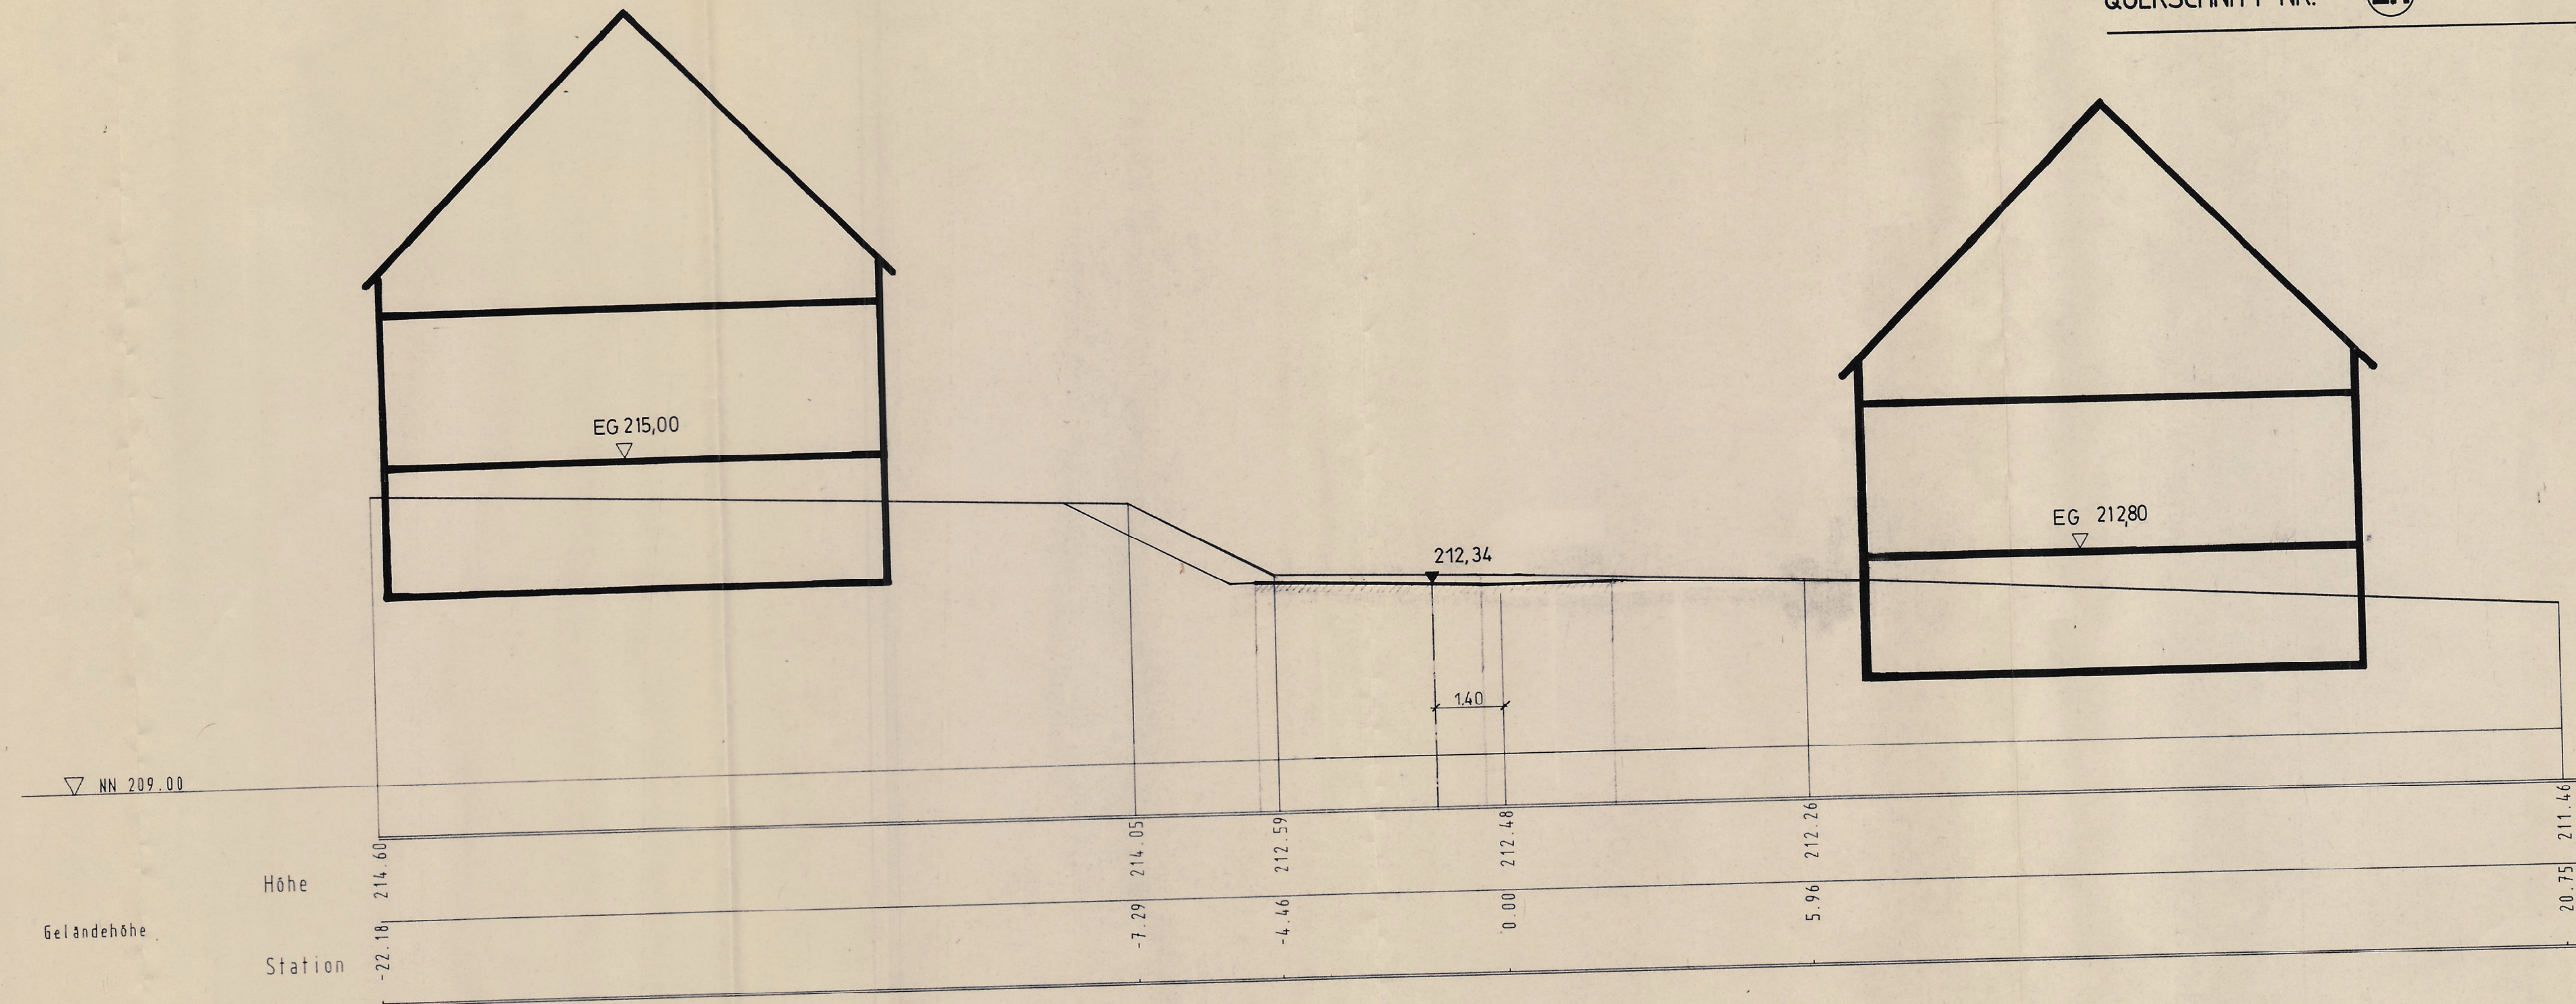


08-03-95

M. 1:100

**STÄDTEBAU UND DORFENTWICKLUNG**

Diplomingenieure Brenner · Dietrich · Schoettle Freie Architekten  
 Oberlinden 7, 79098 Freiburg, Tel. 0761/282960, Fax 0761/2829615

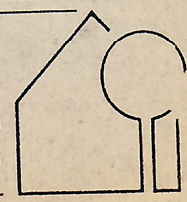

FR B4

6.05.94

70/29.7