


Z.Nr.: 0000A04/1160  
 ACHSE I STATION 0+160  
 Maßstab: L=1:100 H=1:100


— Geländehöhe

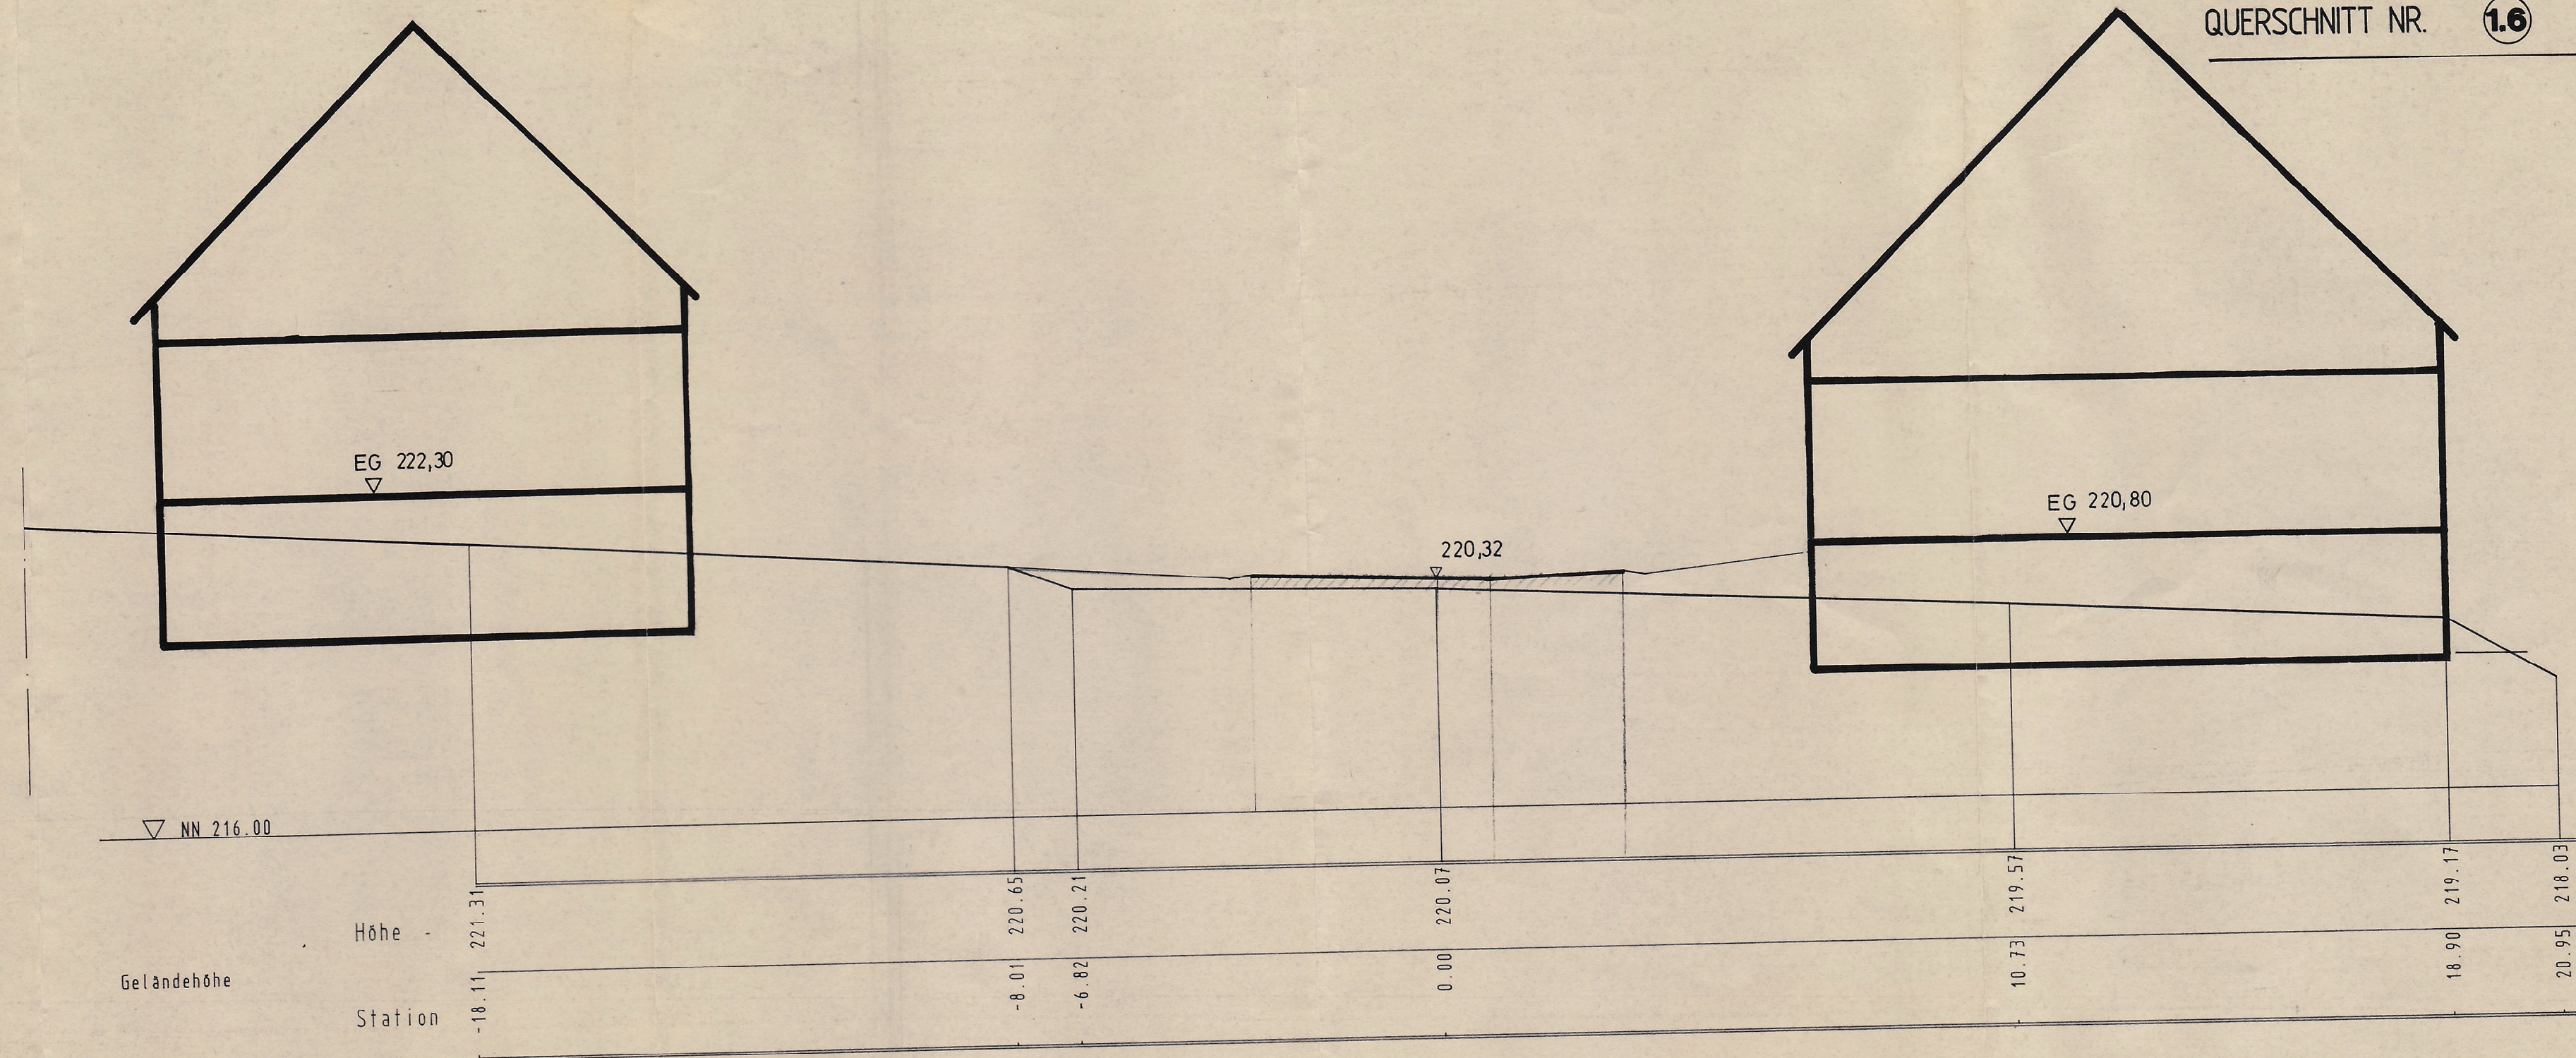

08-03-95

**STÄDTEBAU UND DORFENTWICKLUNG**  
 Diplomingenieure Brenner · Dietrich · Schoettle Freie Architekten  
 Oberlinden 7, 79098 Freiburg, Tel. 0761/282960, Fax 0761/2829615

M. 1:100

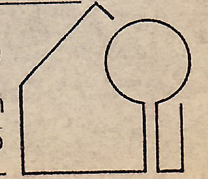

FR B4

6.05.94

70/297