


GEMEINDE FRIESENHEIM OT OBERWEIER
 BEB.PL. "AM KÄHNERBERG II"
 QUERSCHNITT NR. 3.1

Z.Nr.: 0000A04/4000
 PROFIL ROEMERSTRABE
 Maßstab: L=1:100 H=1:100

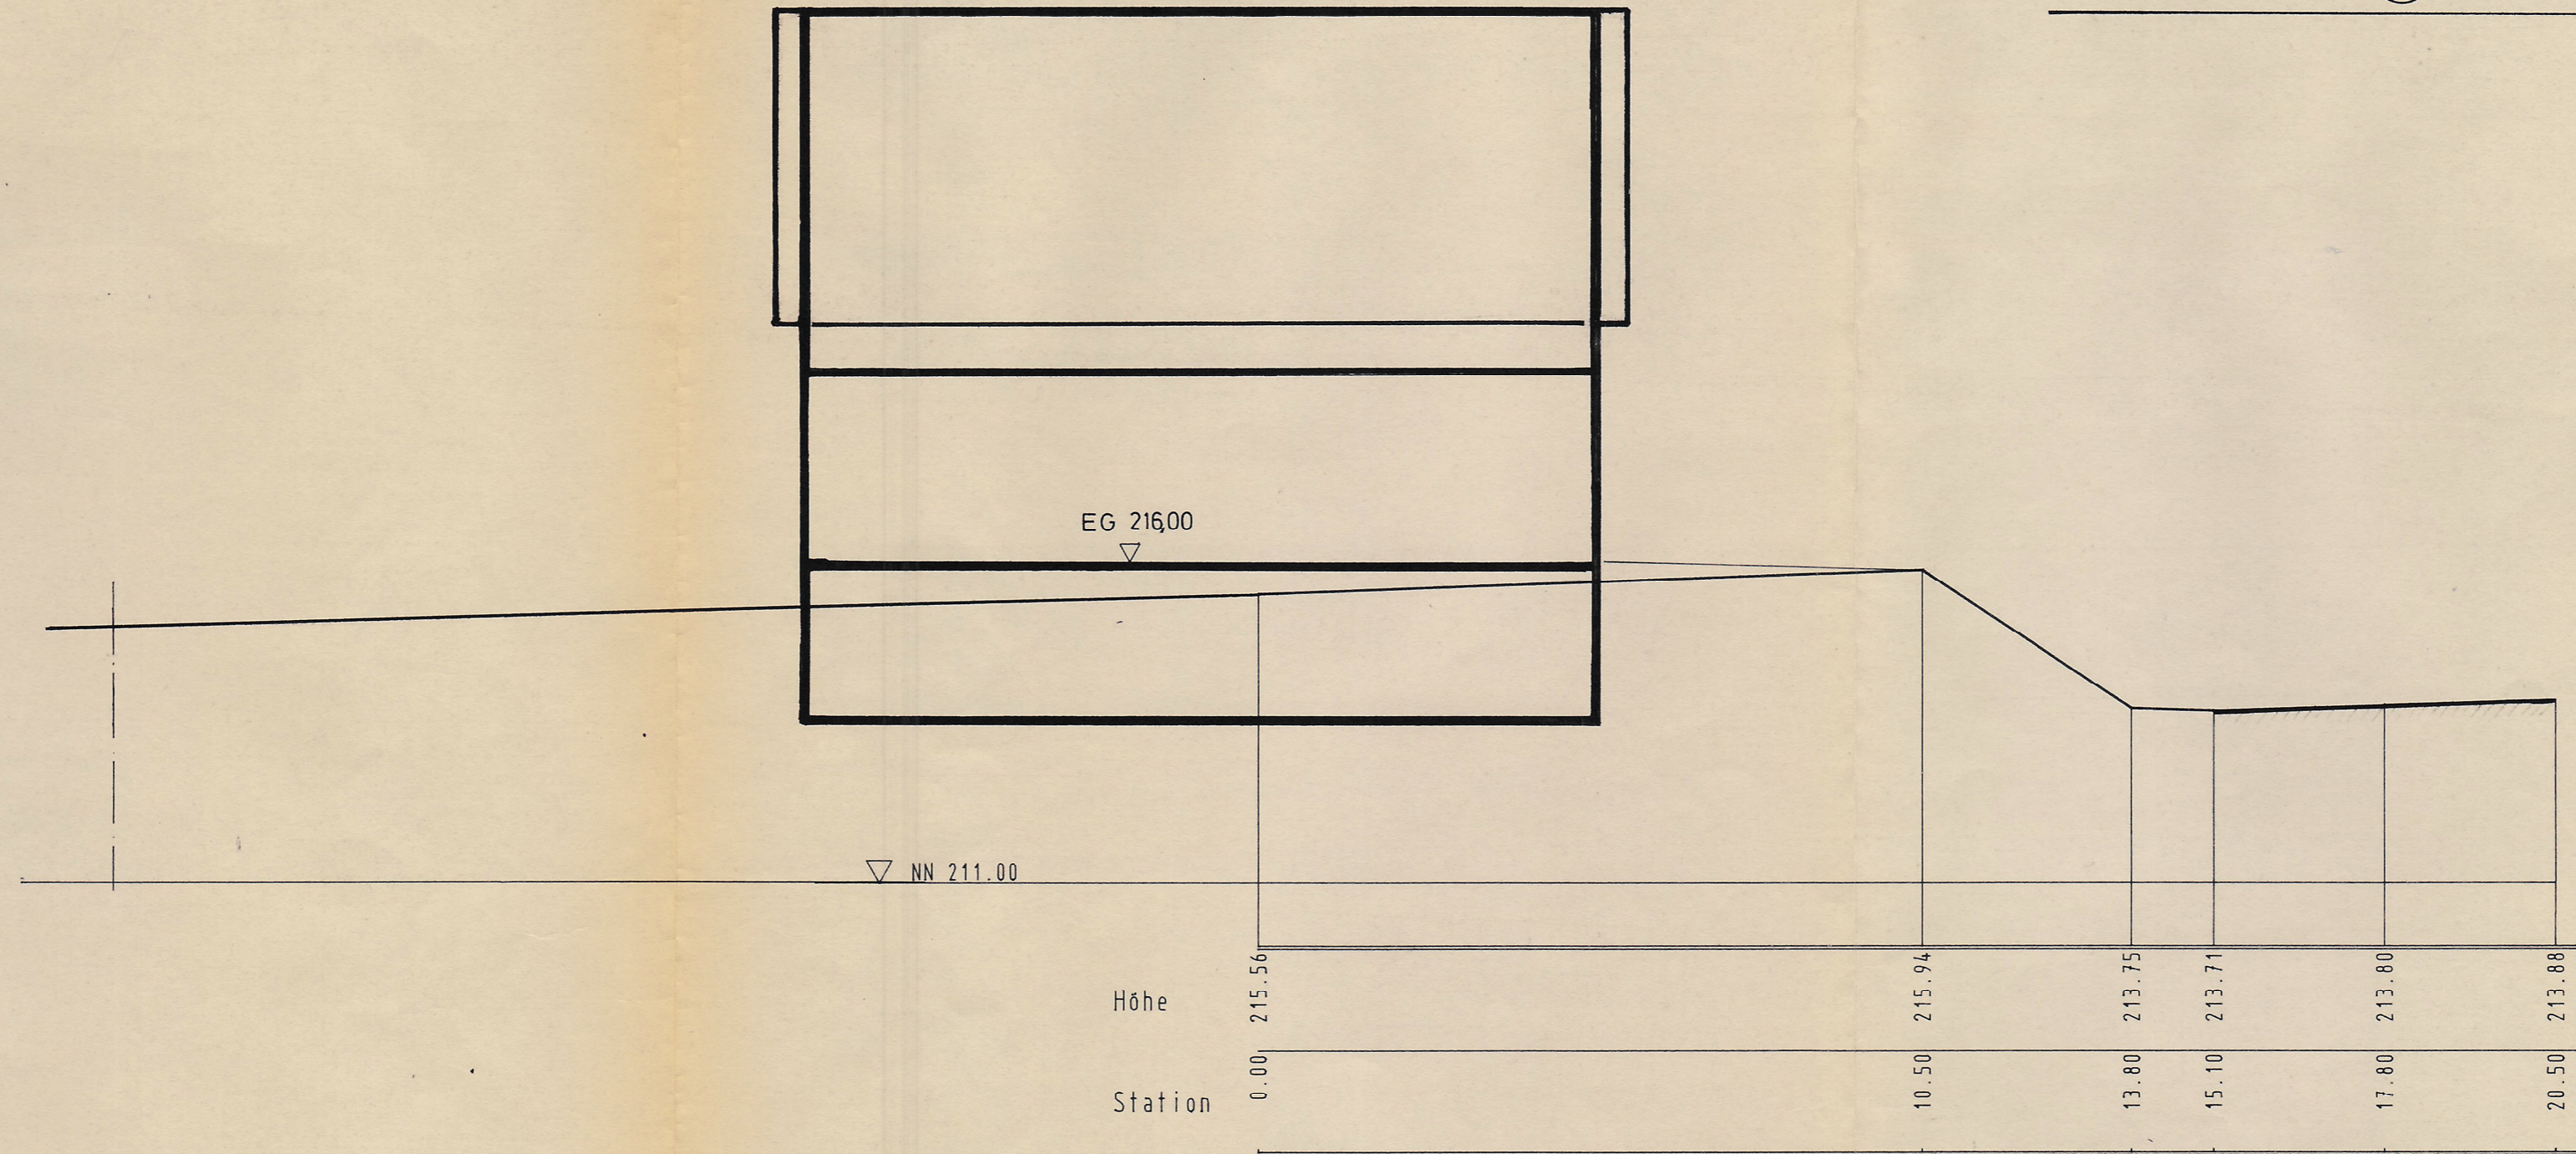

08-03-95

M. 1:100

STÄDTEBAU UND DORFENTWICKLUNG

Diplomingenieure Brenner · Dietrich · Schoettle Freie Architekten
 Oberlinden 7, 79098 Freiburg, Tel. 0761/28 29 60, Fax 0761/2 82 96 15

