





Genehmigt ANLAGE 5, FERTIGUNG 3.
 13. April 1972 ZUR SATZUNG V. 22.12.1971
 GELÖRIG.

Landratsamt
 - Städtische Verwaltung -
 I.V.

GEMEINDE OBERSCHOPFHEIM KR. LAHR

BEBAUUNGSPLAN FÜR DAS GEBIET
 ZWISCHEN "FRIEDHOF - U - JAHNSTRASSE"
 - GEWANN "PETERSLE - ERWEITERUNG -"
 GELÄNDESCHNITTE - STRASSEN QUERPROFILE -
 HAUSFORMEN (SCHEMAT. DARSTELLUNG) -
 MASSTAB = 1:200

ERLÄUTERUNG

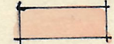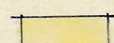-  AUFTRAG
-  ABTRAG


OBERSCHOPFHEIM, DEN 30.7.1971
 DER BÜRGERMEISTER



Gipfel


KAPPEL/FRB, DEN 30.7.1971
 FÜR DIE PLANUNG

Phil. Payer

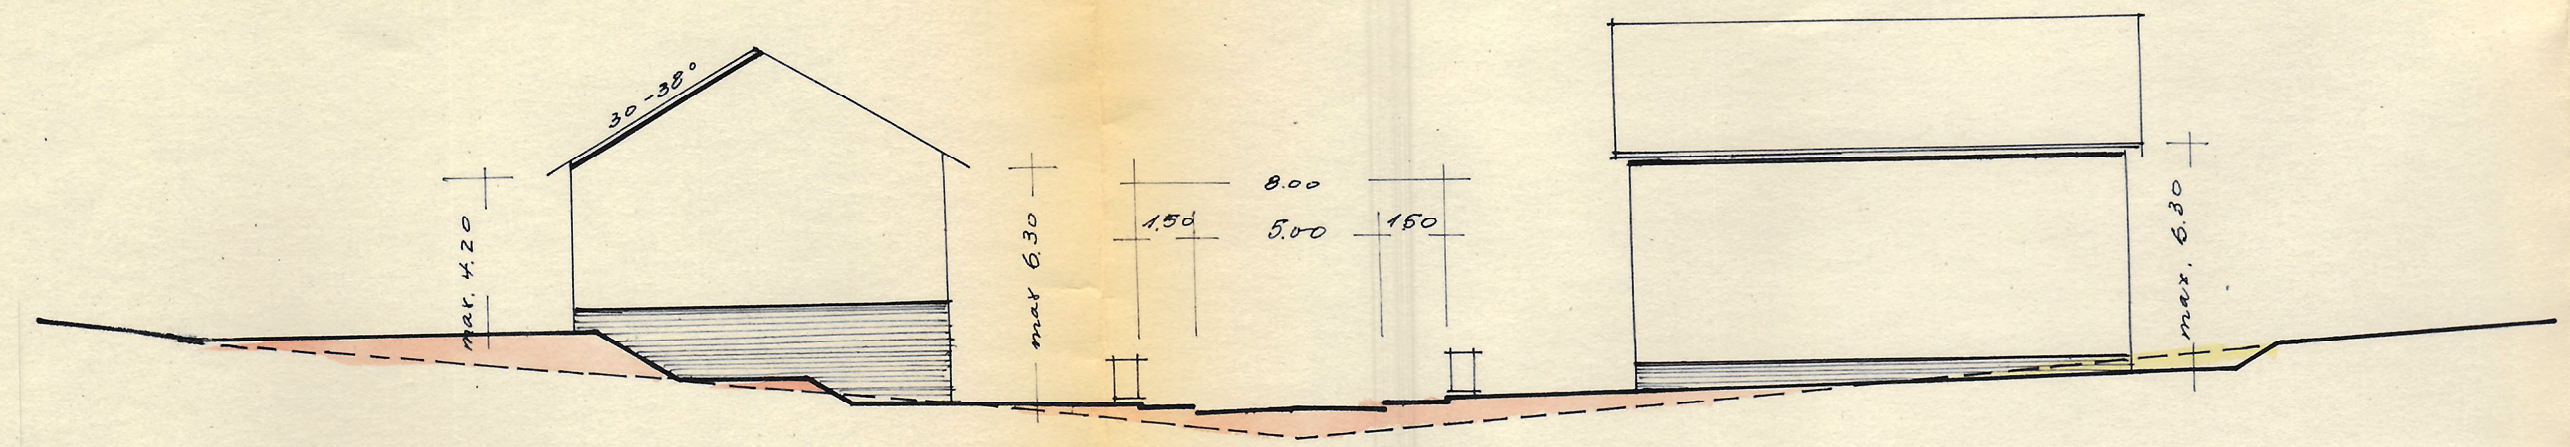

GELÄNDESCHNITT BEI II-II

GEHWEG FAHRBAHN GEHWEG

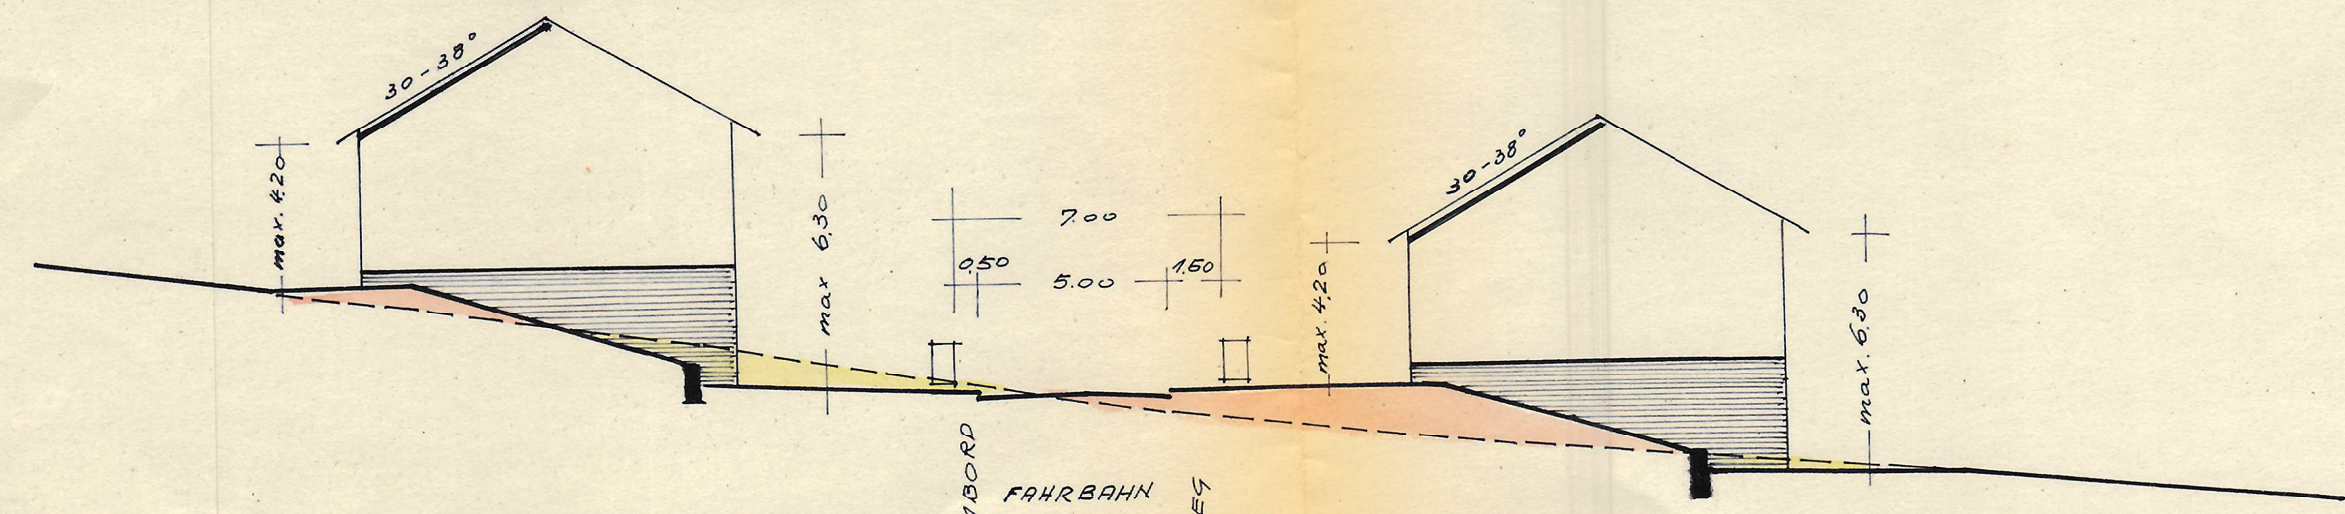

GELÄNDESCHNITT BEI I-I

SCHRAMMBORD FAHRBAHN GEHWEG