


Z.Nr.: 0000A04/2040
 ACHSE II STATION 0+040
 Maßstab: L=1:100 H=1:100

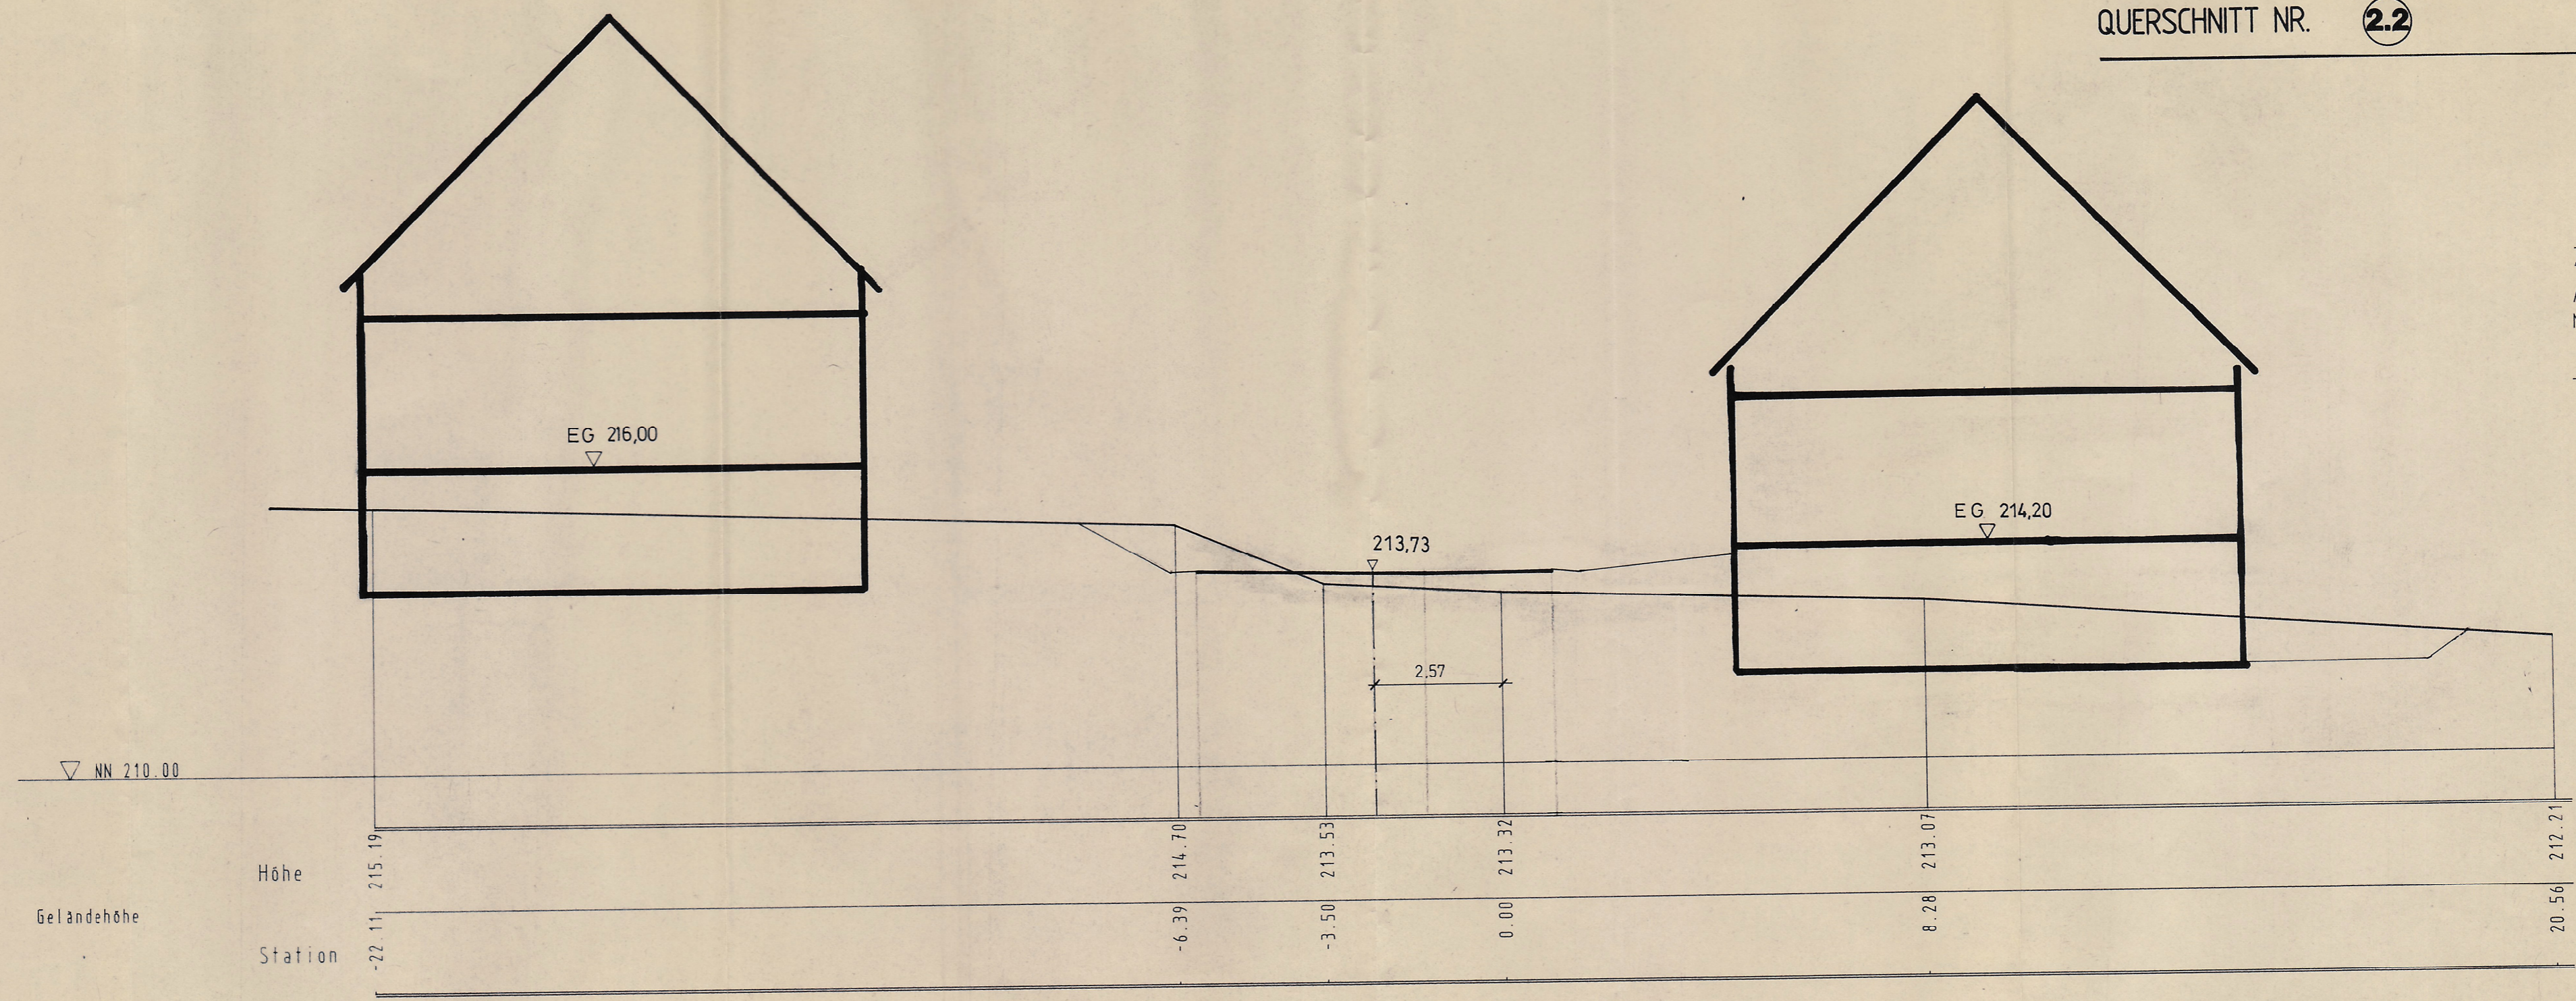

08-03-95

M. 1:100

STÄDTEBAU UND DORFENTWICKLUNG
 Diplomingenieure Brenner · Dietrich · Schoettle Freie Architekten
 Oberlinden 7, 79098 Freiburg, Tel. 0761/282960, Fax 0761/2829615

