




GEMARKUNG FRIESENHEIM

GEWANN IM EIGEN

LÄNGSPROFIL DER STRASSE F-G-H

MASSTAB DER LÄNGEN 1:500

MASSTAB DER HÖHEN 1:50

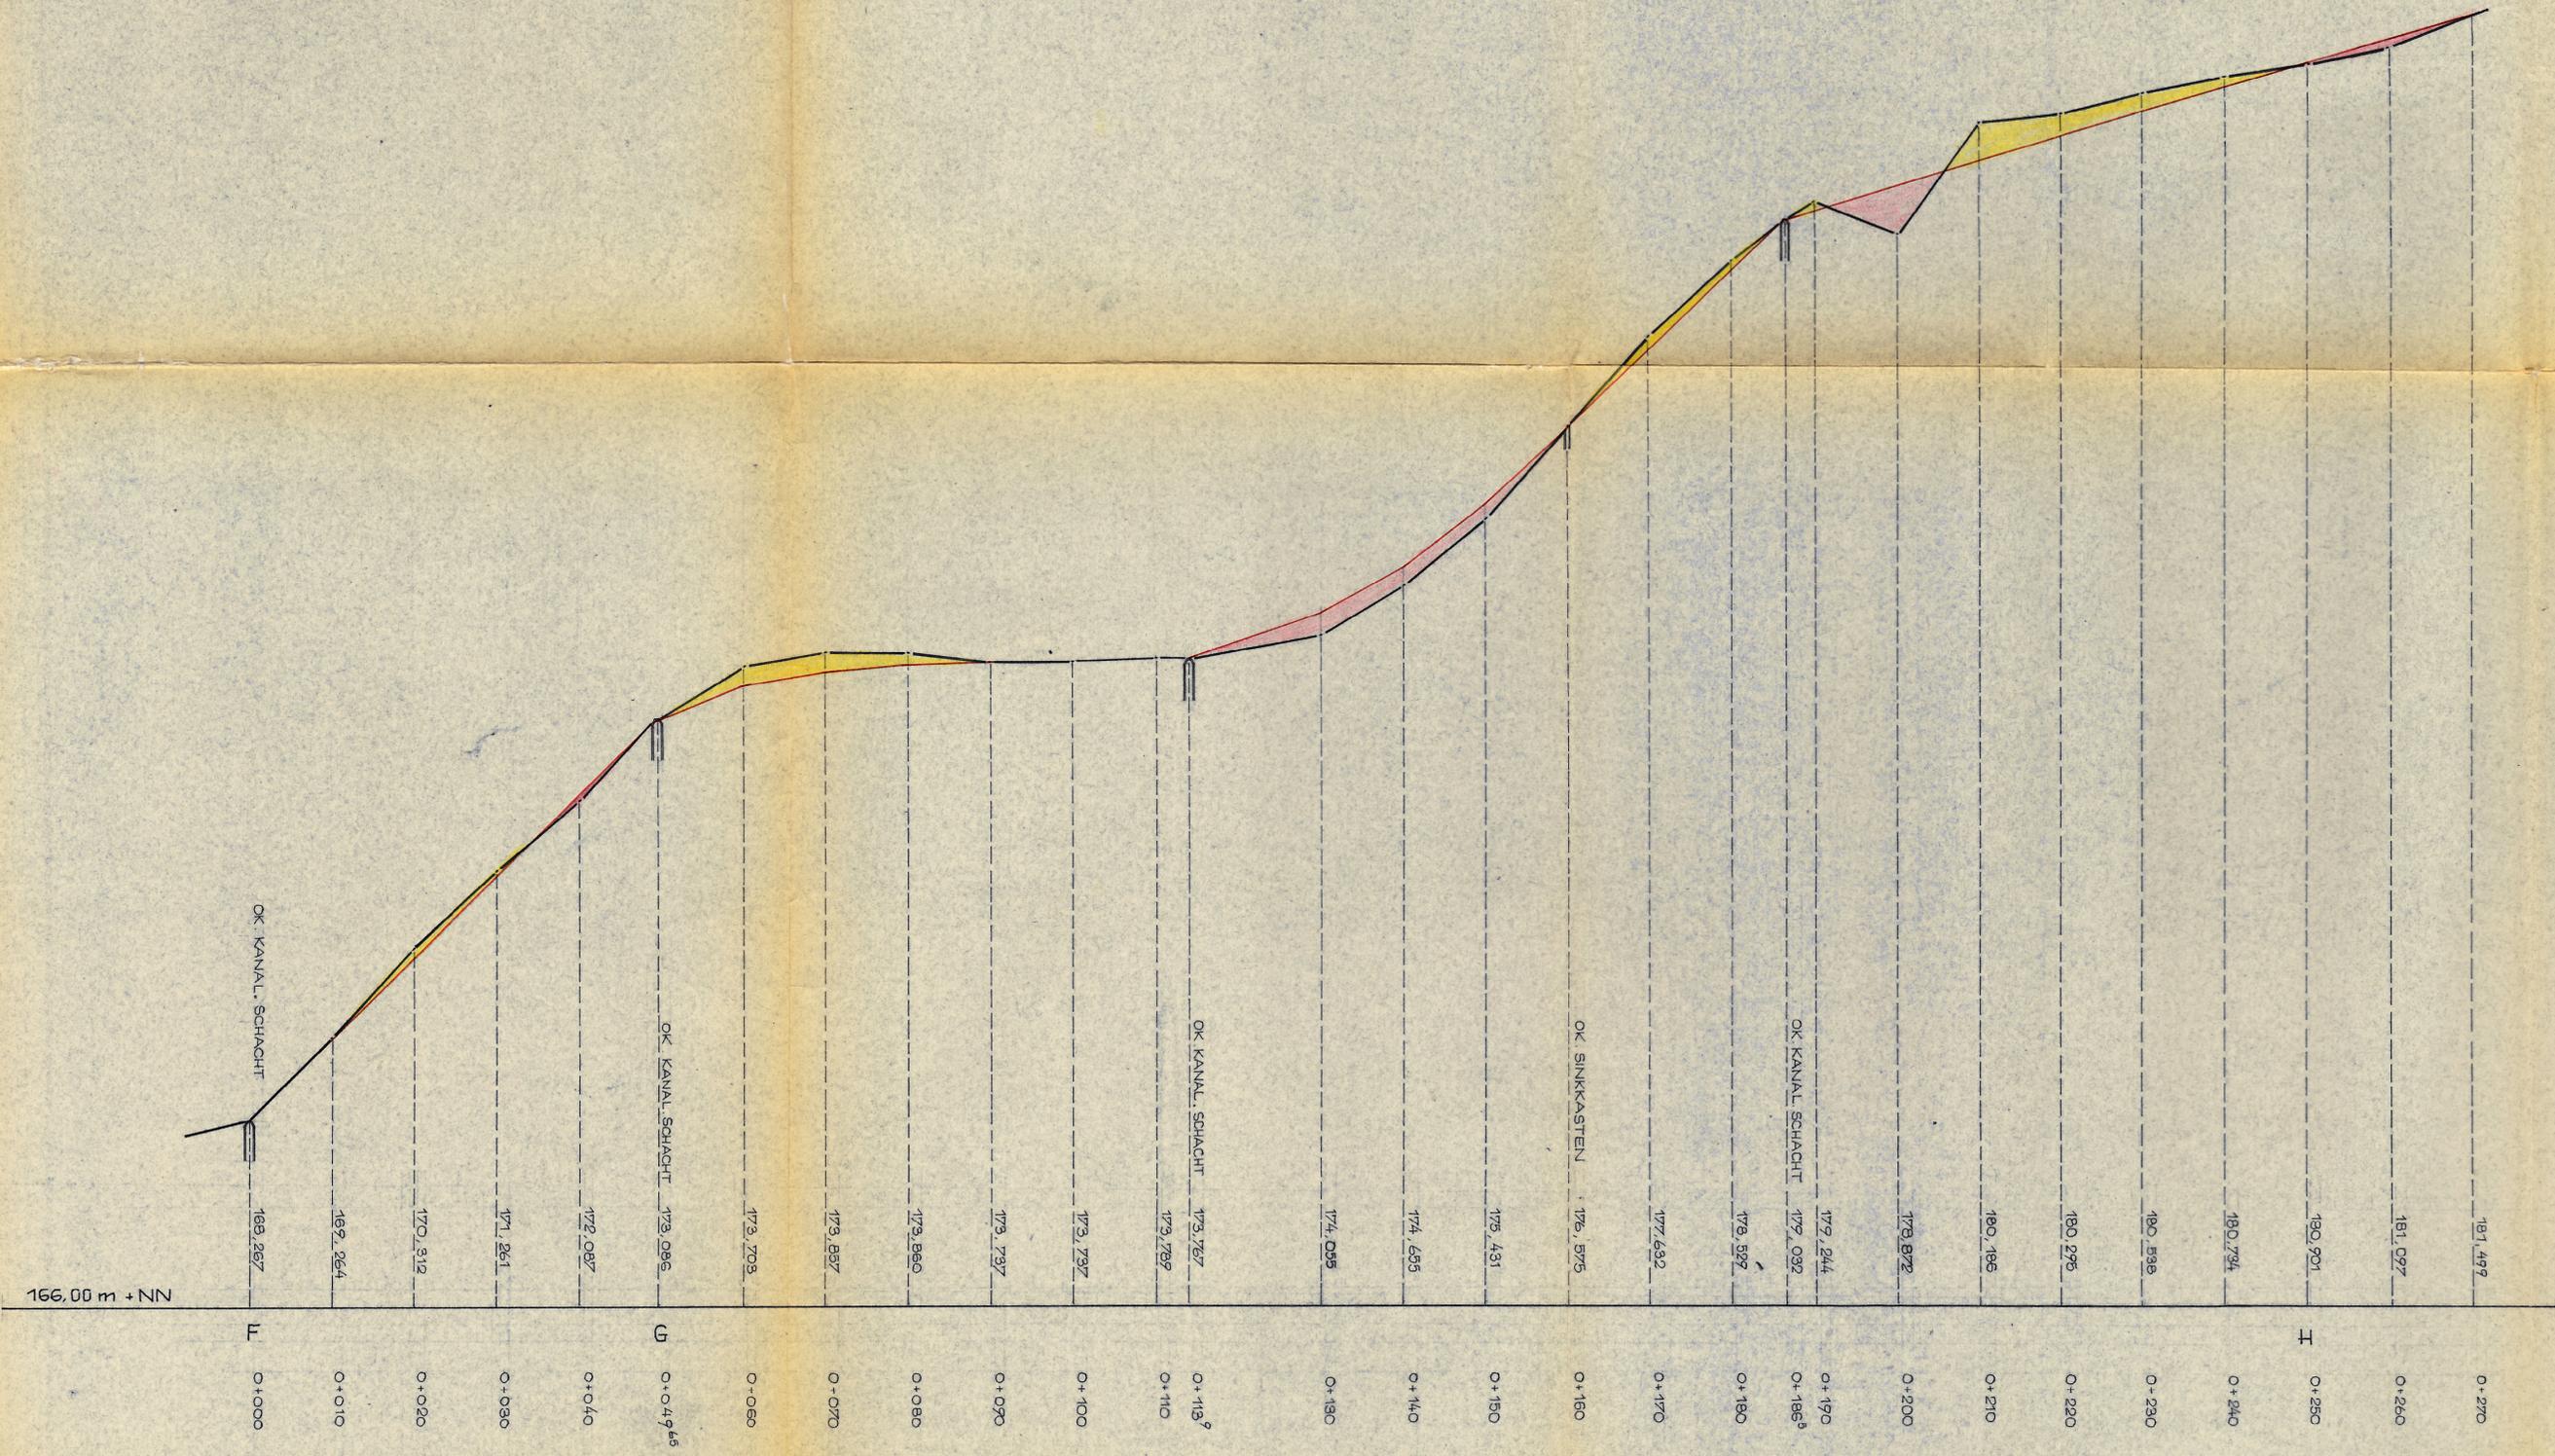

166,00 m + NN