


ANLAGE 2, FERTIGUNG 3
ZUR SATZUNG V. 22.12.1970
GEBÜHRIG


GEMEINDE OBERSCHOPFHEIM

KREIS LAHR

BEBAUUNGSPLAN FÜR DAS GEBIET ZW.
"FRIEDHOF-U-JAHN STRASSE-GEW. PETERSELE"
ÜBERSICHTSPLAN, M = 1:5000 - ERWEITERUNG

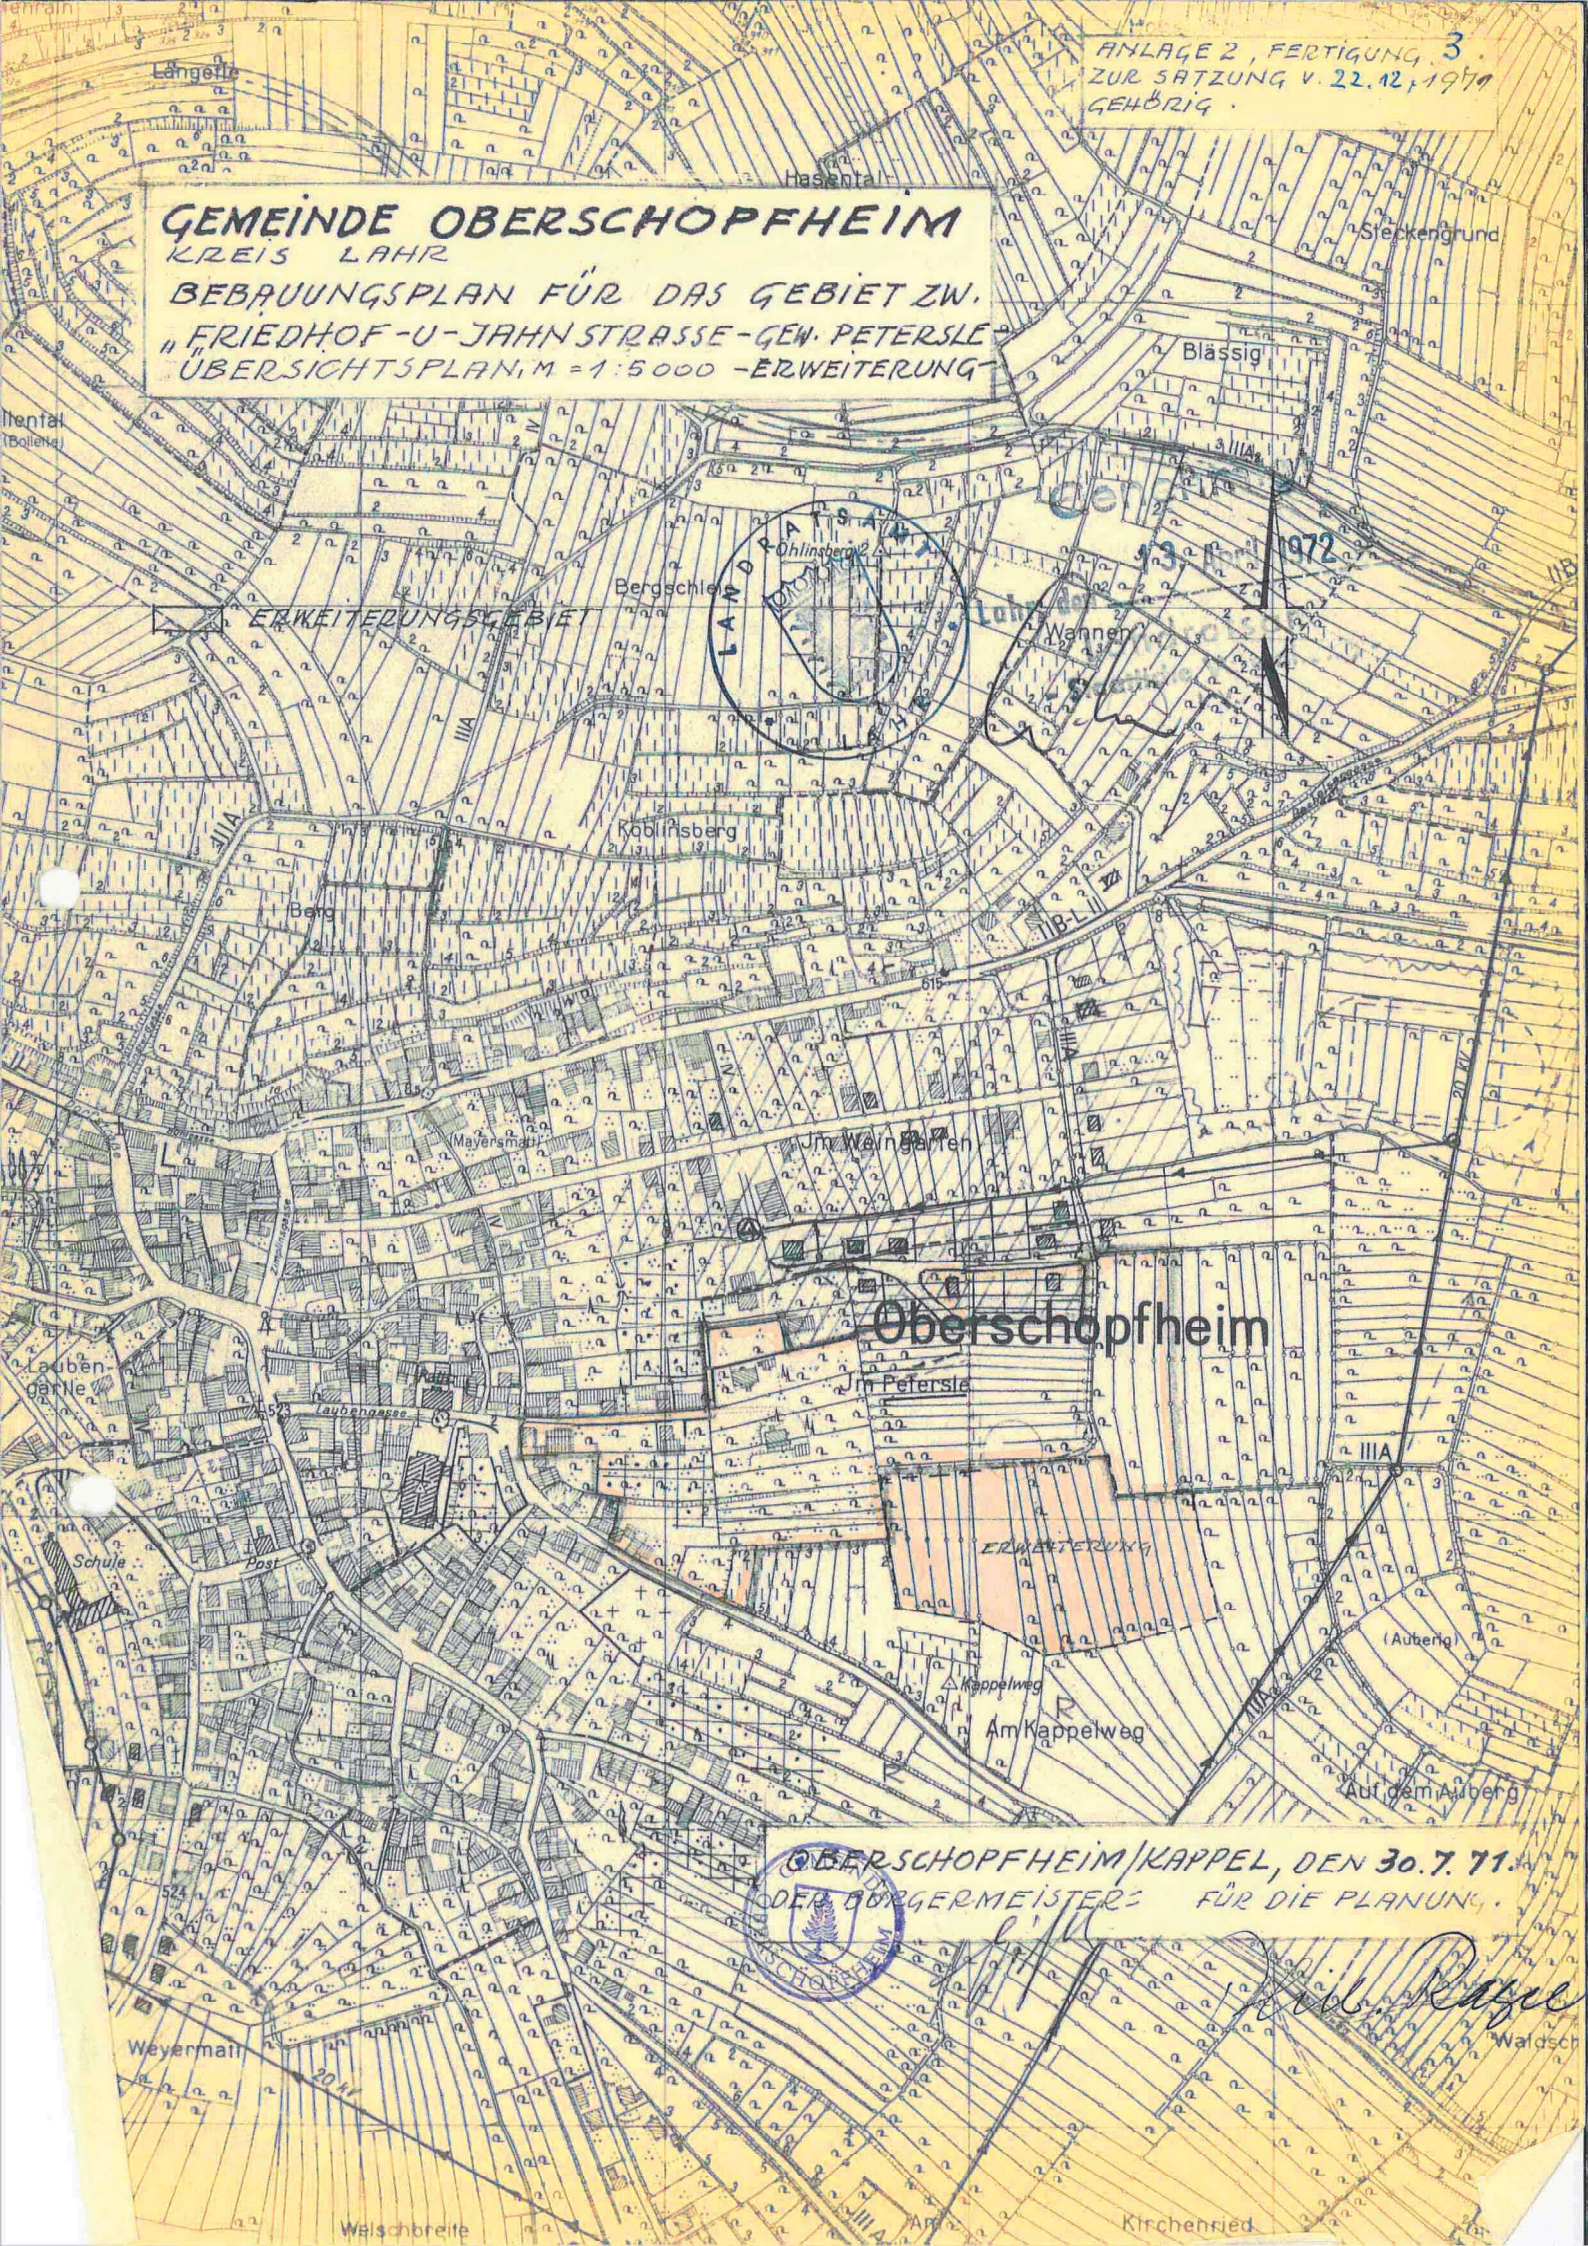

ERWEITERUNGSGEBIET

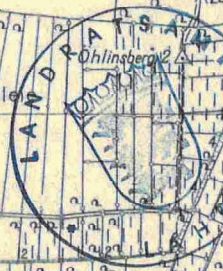

Oberschopfheim

OBERSCHOPFHEIM/KAPPEL, DEN 30.7.71
DER BÜRGERMEISTERS FÜR DIE PLANUNG



W. Rasse
Waldsch

Walschbreite

Kirchenried