


Z.Nr.: 0000A04/1110  
 ACHSE I STATION 0+110  
 Maßstab: L=1: 100 H=1:100

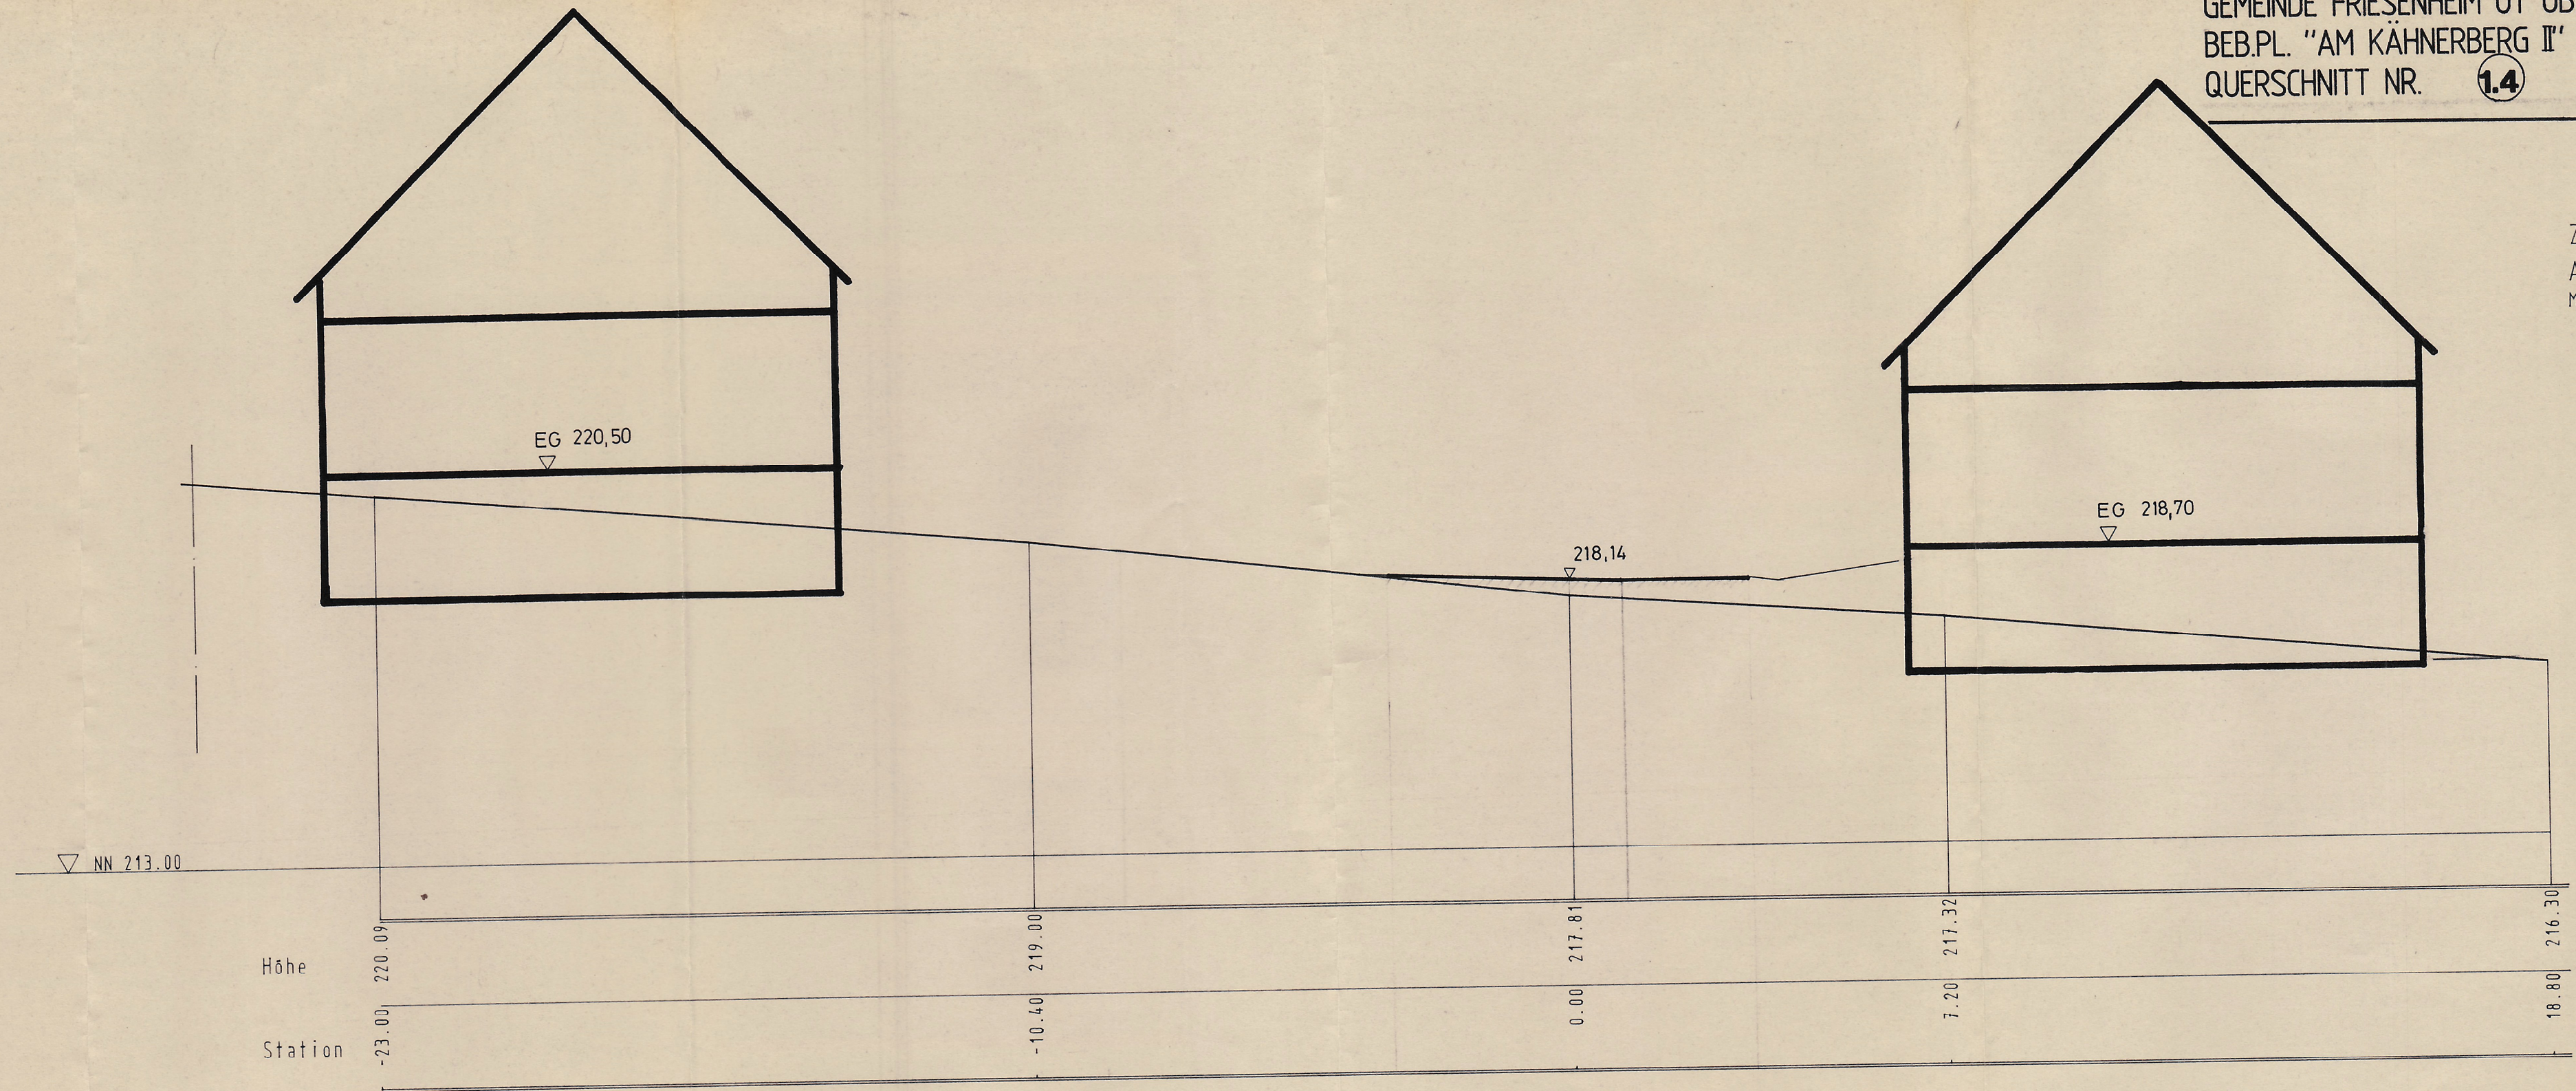

08-03-95

M. 1:100

**STÄDTEBAU UND DORFENTWICKLUNG**  
 Diplomingenieure Brenner · Dietrich · Schoettle Freie Architekten  
 Oberlinden 7, 79098 Freiburg, Tel. 0761/28 29 60, Fax 0761/28 29 615