

GEMEINDE OBERWEIER KR. LAHR

TEILBEBAUUNGSPLAN FÜR DIE GEWANNE
 „AUF DEM BERGELE“-U-„JM GÄSSLECKER“
 STRASSENQUERSCHNITTE-U-HAUSFORMEN.
 MASSTAB = 1:200

ANLAGE 5, FERTIGUNG 1.
 ZUM ANTRAG VOM 11. 9. 1963
 GEBÖRIG.

I. ABSCHNITT


Genehmigt

Lahr, den 11. Mai 1964

Landratsamt
 - Staatliche Verwaltung -
 i. V.




[Handwritten signature]

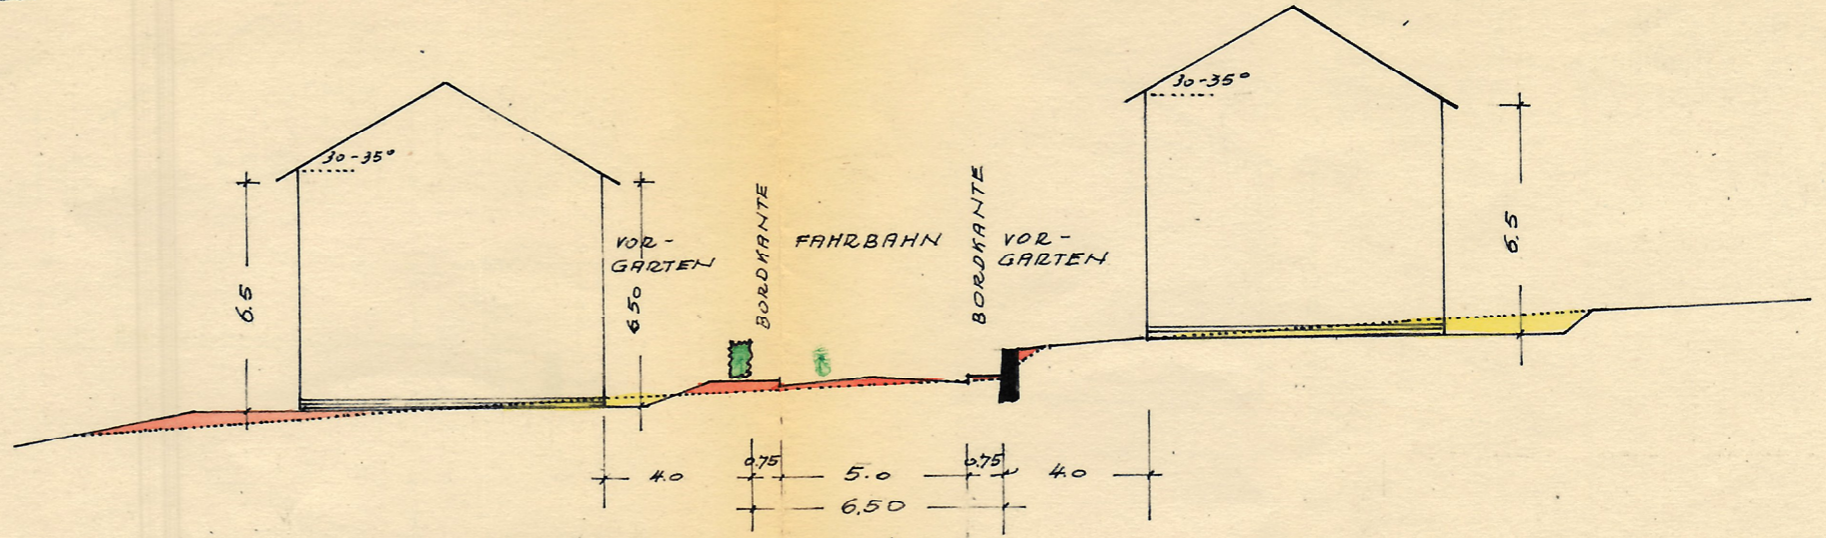

STRASSENQUERSCHNITT-U-HAUSFORMEN BEI B-B

ERLÄUTERUNG:

- AUFTRAG
- ABTRAG

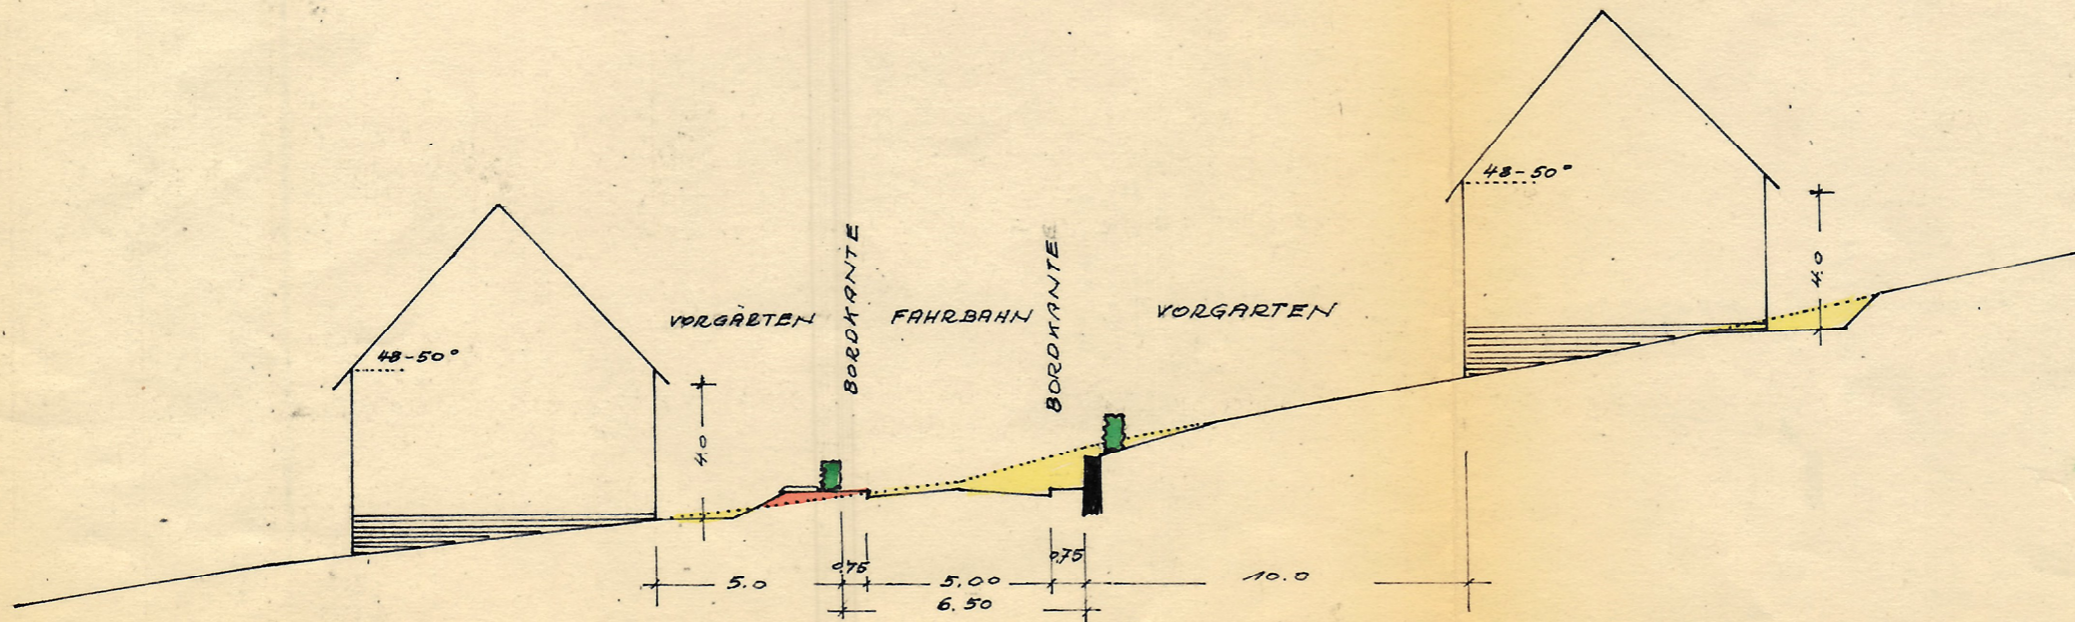

STRASSENQUERSCHNITT-U-HAUSFORMEN BEI A-A

OBERWEIER/FREIBURG, DEN 25. 1. 1963.

DER BÜRGERMEISTER =

DER PLANER =



[Handwritten signature]

[Handwritten signature]