


FASSUNG 1
ANLAGE 1
BLATT 1

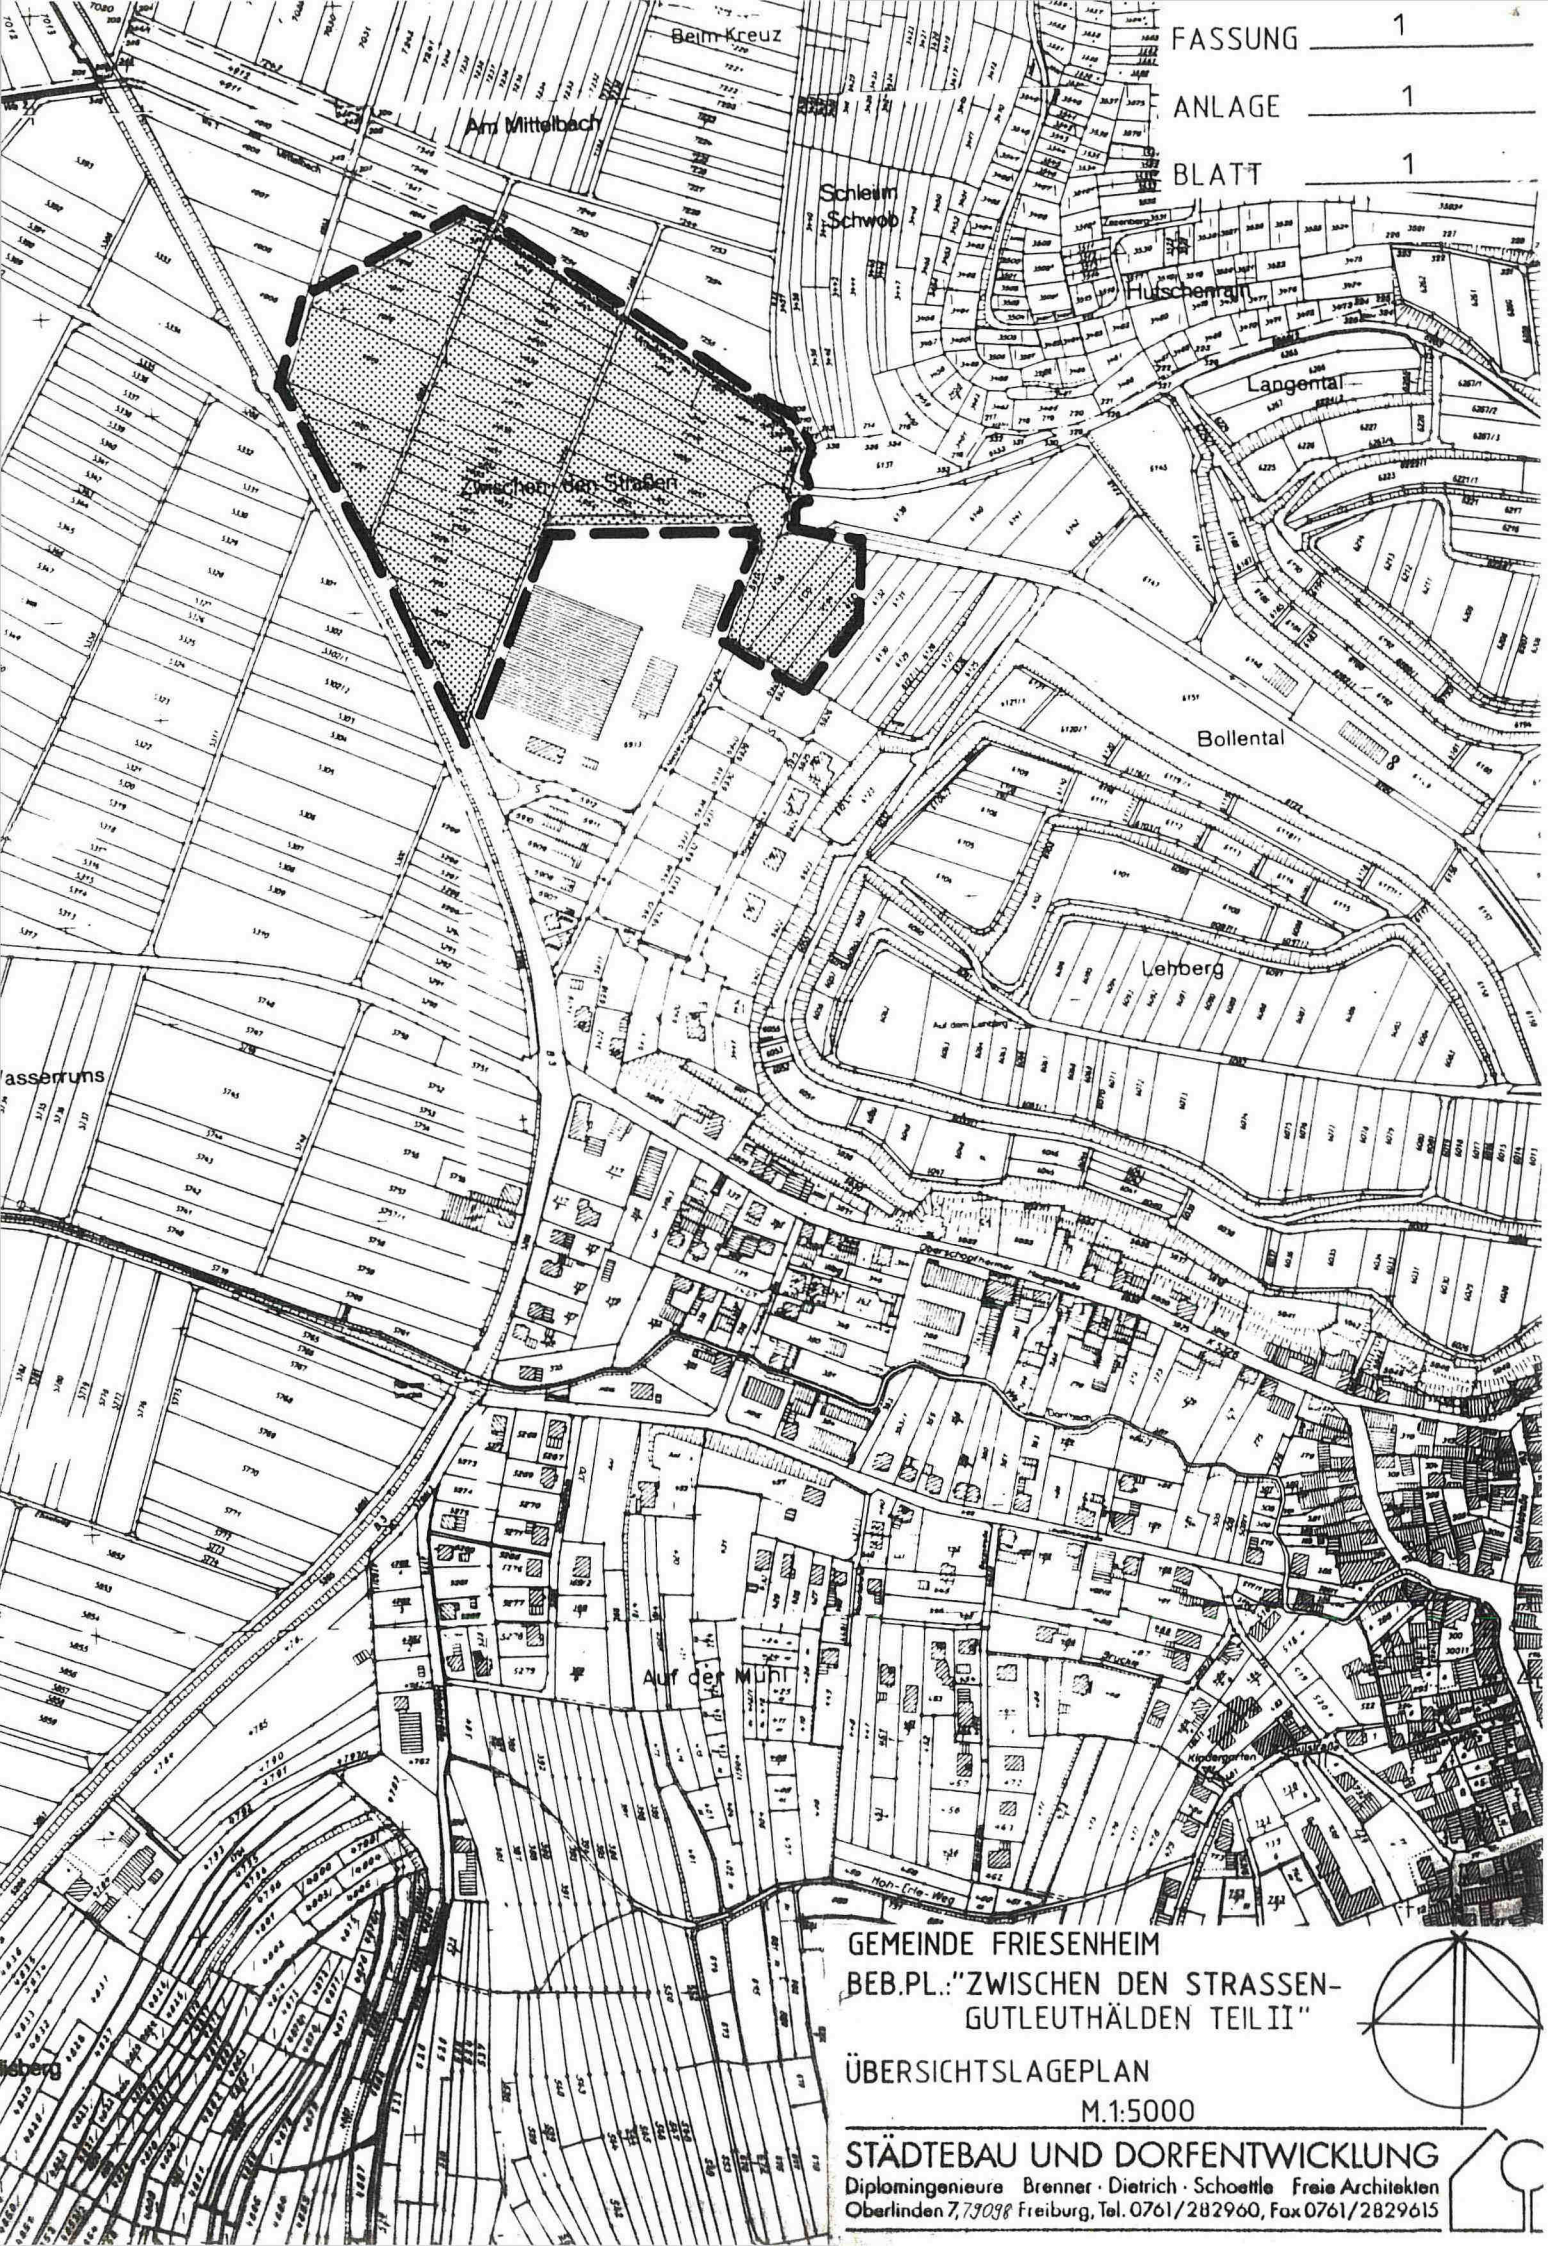

GEMEINDE FRIESENHAIM
BEB.PL.: "ZWISCHEN DEN STRASSEN-
GUTLEUTHÄLDEN TEIL II"

ÜBERSICHTSLAGEPLAN
M.1:5000

STÄDTEBAU UND DORFENTWICKLUNG
Diplomingenieure Brenner · Dietrich · Schoettle Freie Architekten
Oberlinden 7, 79098 Freiburg, Tel. 0761/282960, Fax 0761/2829615