



Gemeinde Friesenheim, Kreis Lahr  
 Teilbebauungsplan „Im Holdertal“  
 Strassen- und Baulinienplan

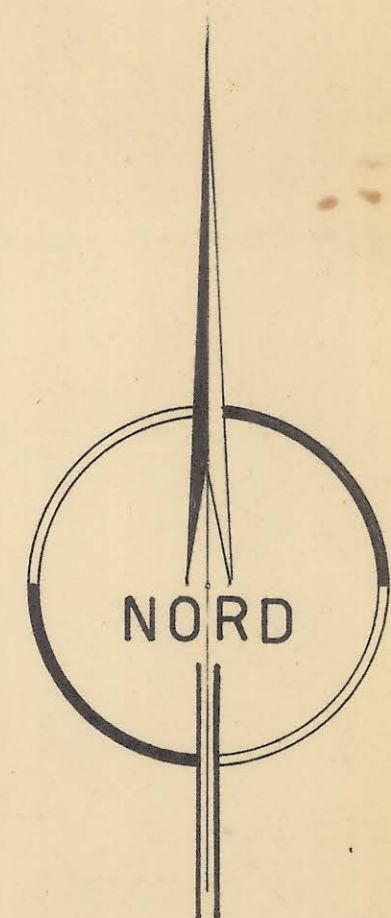

Maßst. 1:1000

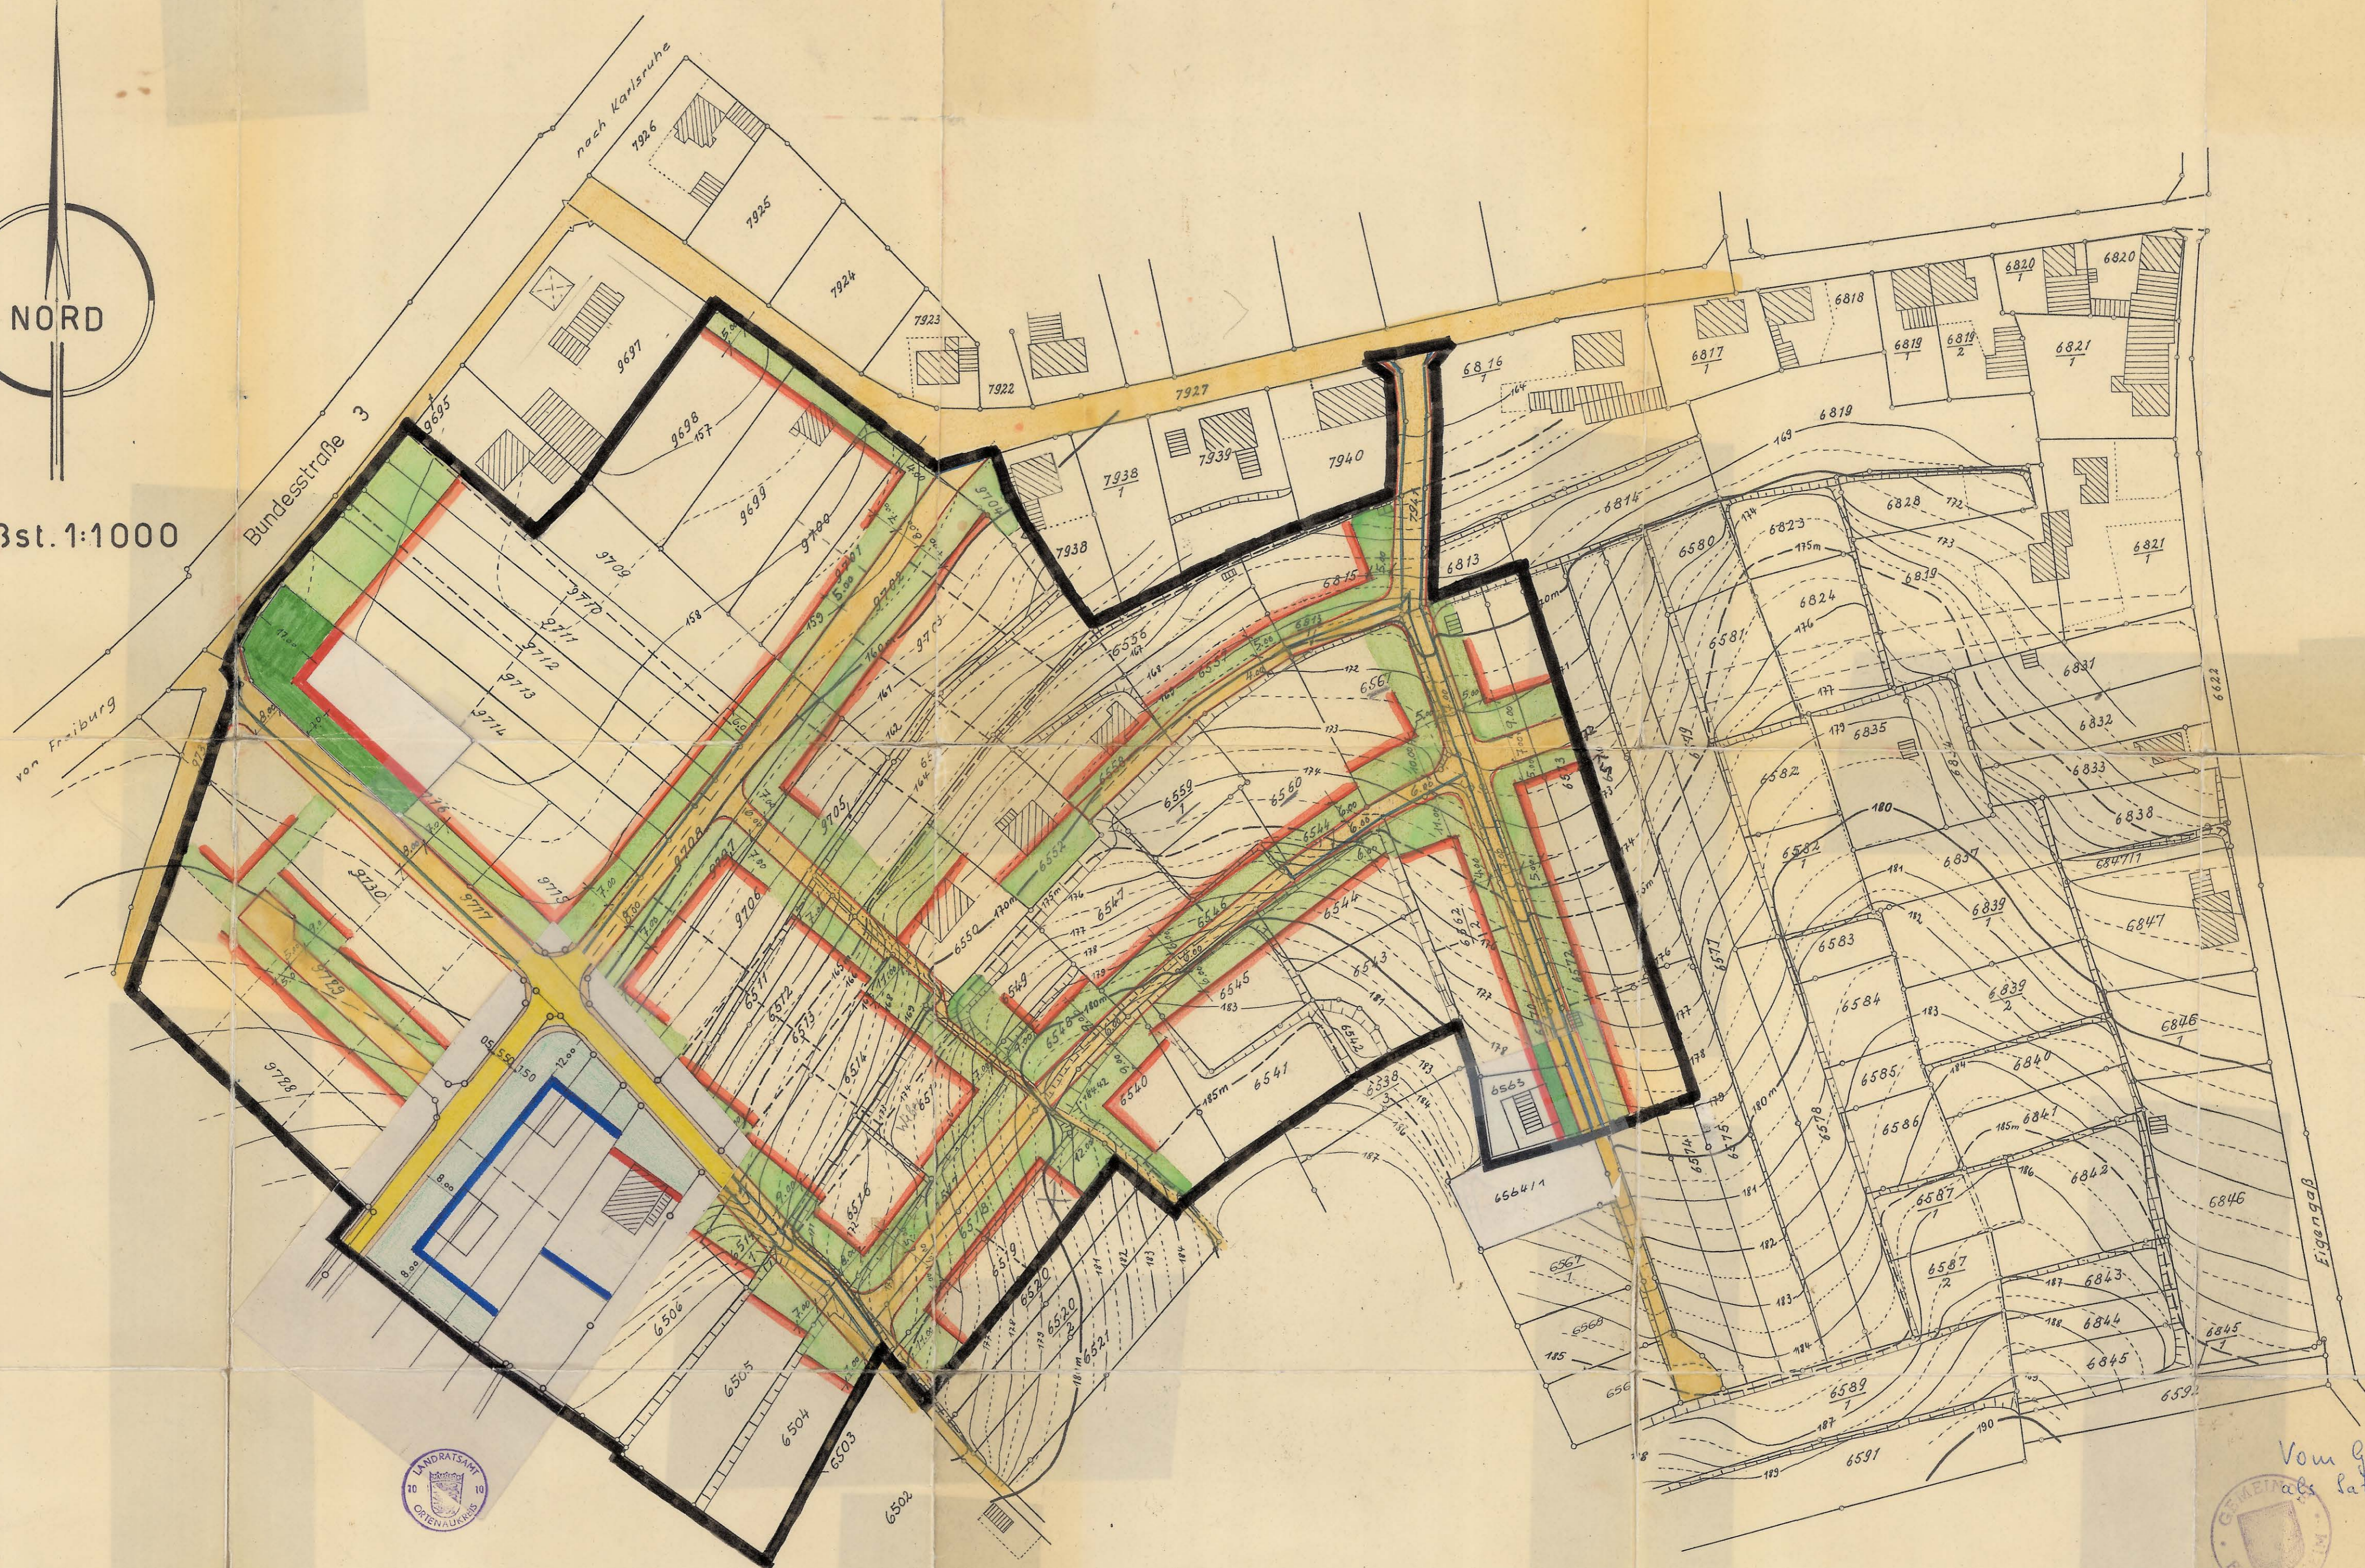

Erläuterung:

- Bestehende Grundstücksgrenze
- - - Neue Grundstücksgrenze
- Grenze des Planungsgebiets
- Öffentliche Strassenfläche
- Private Grünfläche
- Festgestellte Strassenlinie
- Neu festzustellende Baulinie
- Neu festzustellende Strassenlinie
- Aufzuhebende Strassenlinie
- WA Allgemeines Wohngebiet



Die Übereinstimmung des Planes mit dem amtl. Vermessungswerk wird bestätigt:  
 Lahr, den 1. Feb. 1967  
 Staatl. Vermessungsamt  
 i. A. Keiler  
 Reg. Verm. Amtmann

Der genehmigte Plan wurde am 10.1.1967 öffentlich bekanntgemacht u. während der Zeit vom 10.1.1967 bis 20.2.1967 öffentlich ausgelegt.  
 Der Bürgermeister  
 Jhrk

Friesenheim im Juni 1965  
 Der Bürgermeister =



Jhrk

Der Planer =  
 ALOIS BRÄUNIG  
 DIPL. ING. FREIER ARCHITEKT  
 764 KEHL, MARTIN-LUTHER-WEG 26  
 FERNSPRECHER 2766

Bräunig

Vom Gemeinderat am 31.1.1967 als Satzung beschlossen  
 Jhrk

Nach Änderung der Planung am 7.10.1964 vom Gemeinderat erneut als Satzung beschlossen  
 Der Bürgermeister



Jhrk

Genehmigt  
 11. Dez. 1965  
 Landrat  
 -Städtische Verwaltung-  
 Friesenheim