
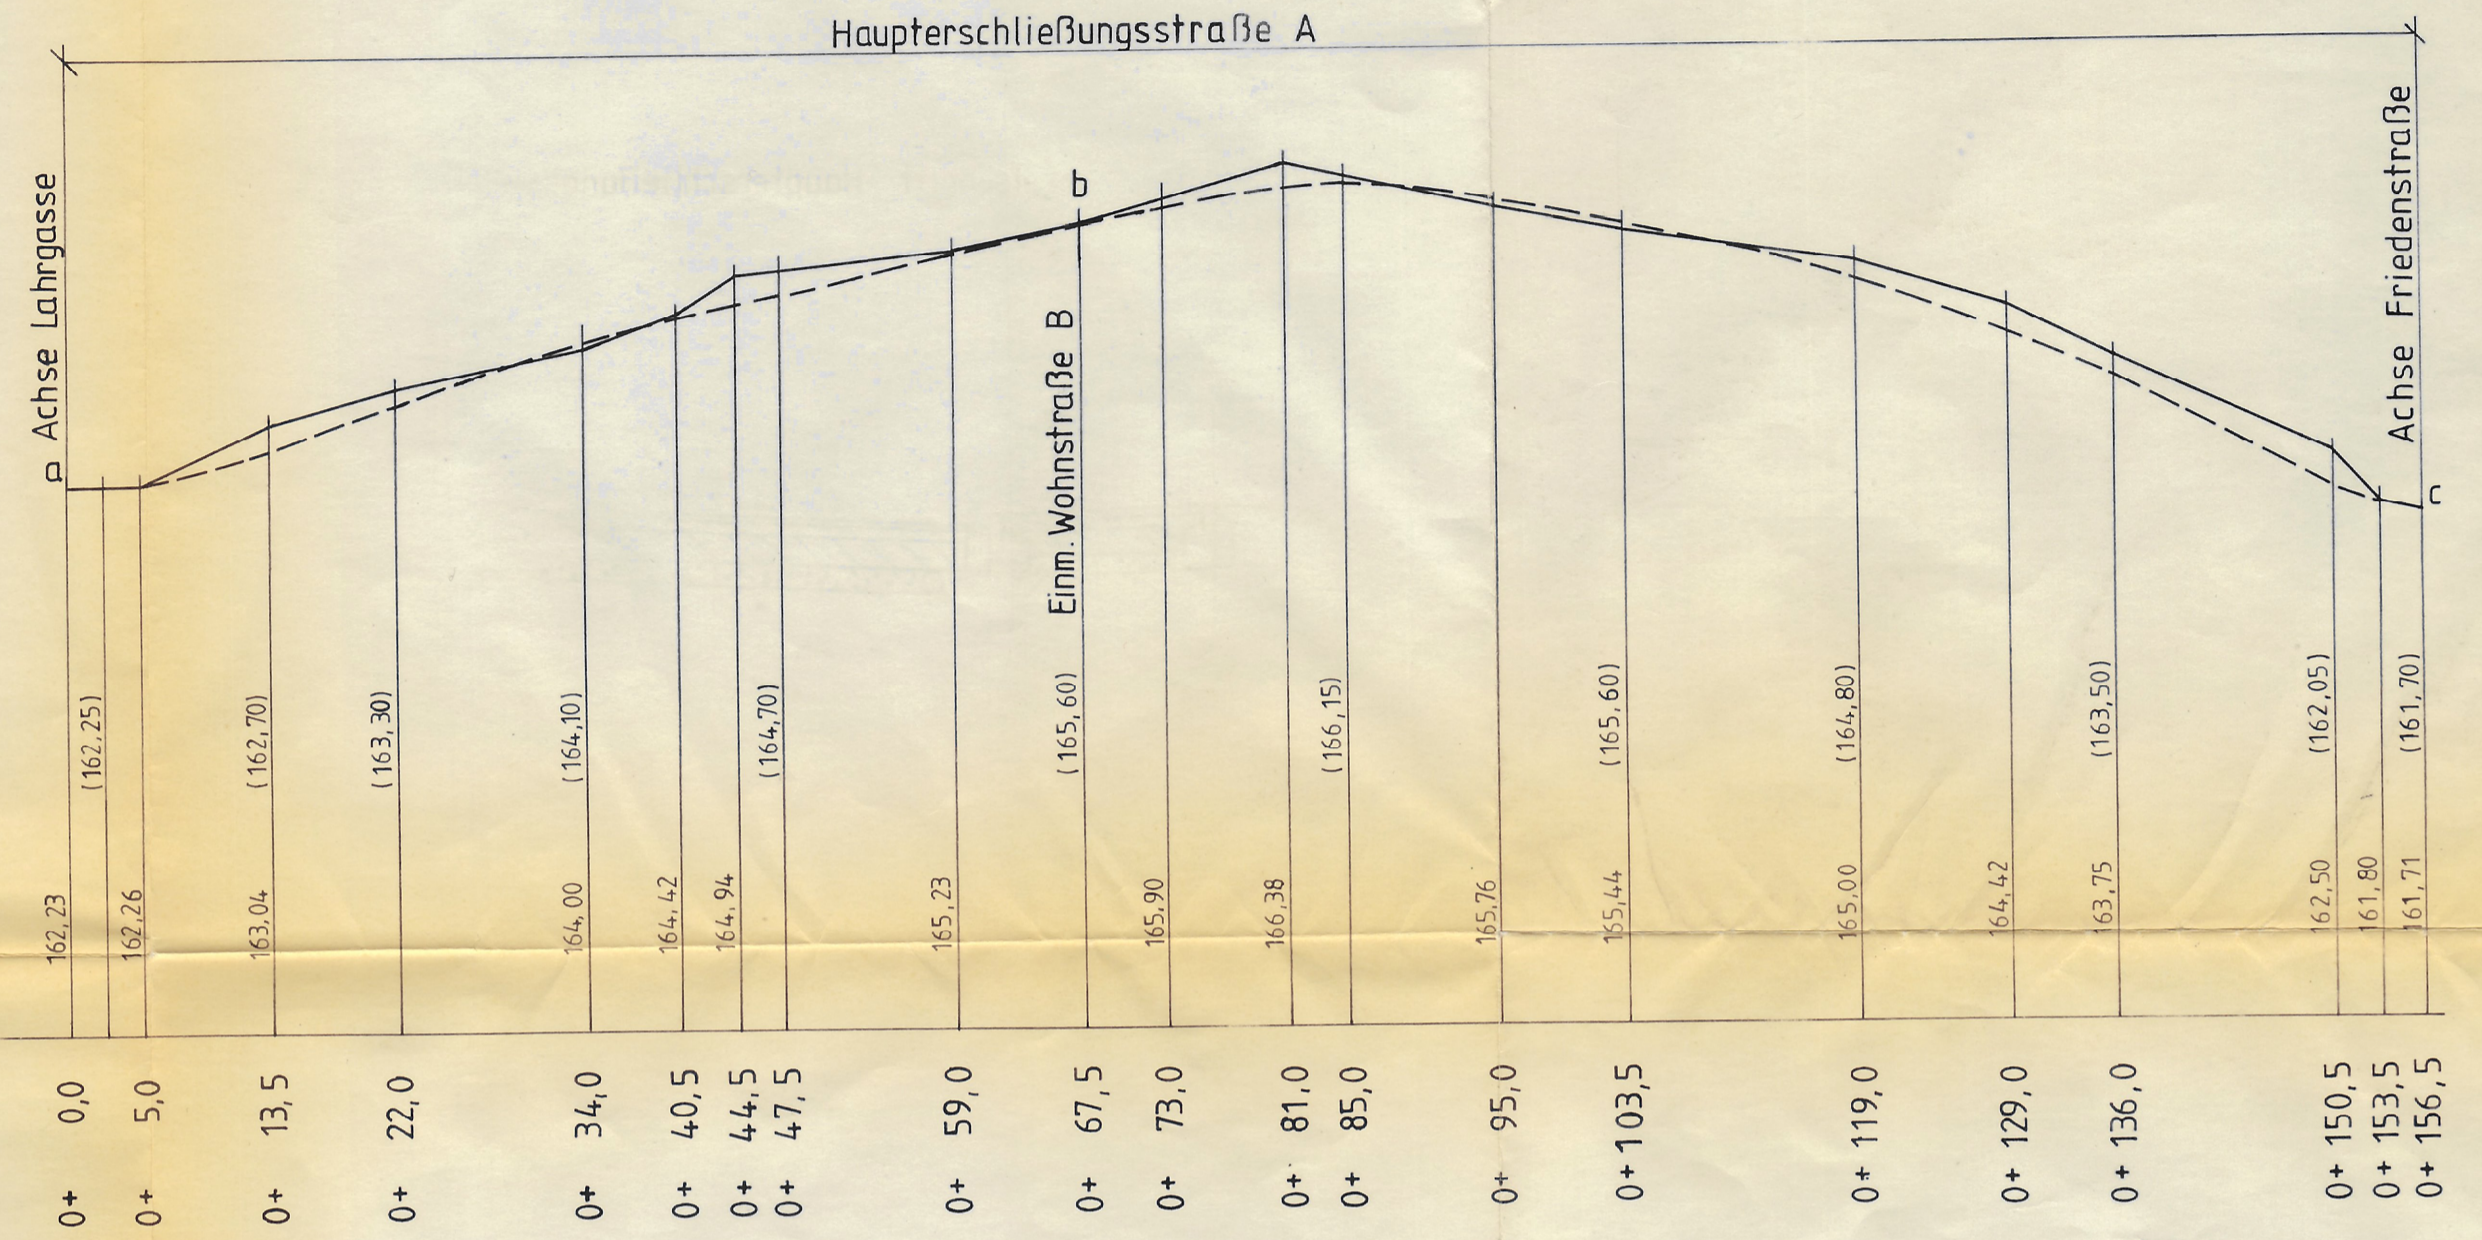





FRIESENHEIM BEBAUUNGSPLAN „HOCHGASSE“

M d. L. 1:500
M d. H. 1:100

Regelschnitt Haupterschließungsstraße A

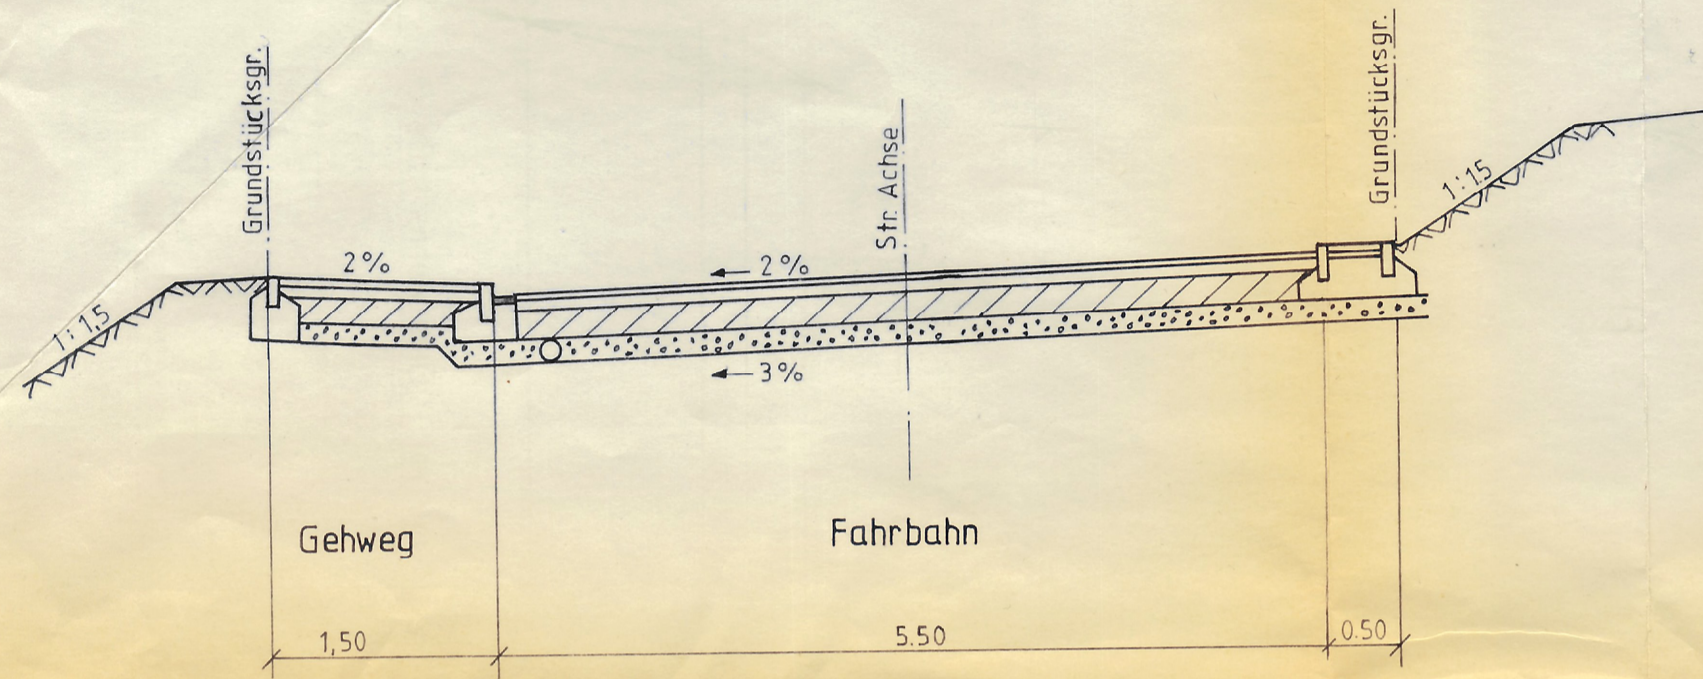

Regelschnitt Wohnstraße

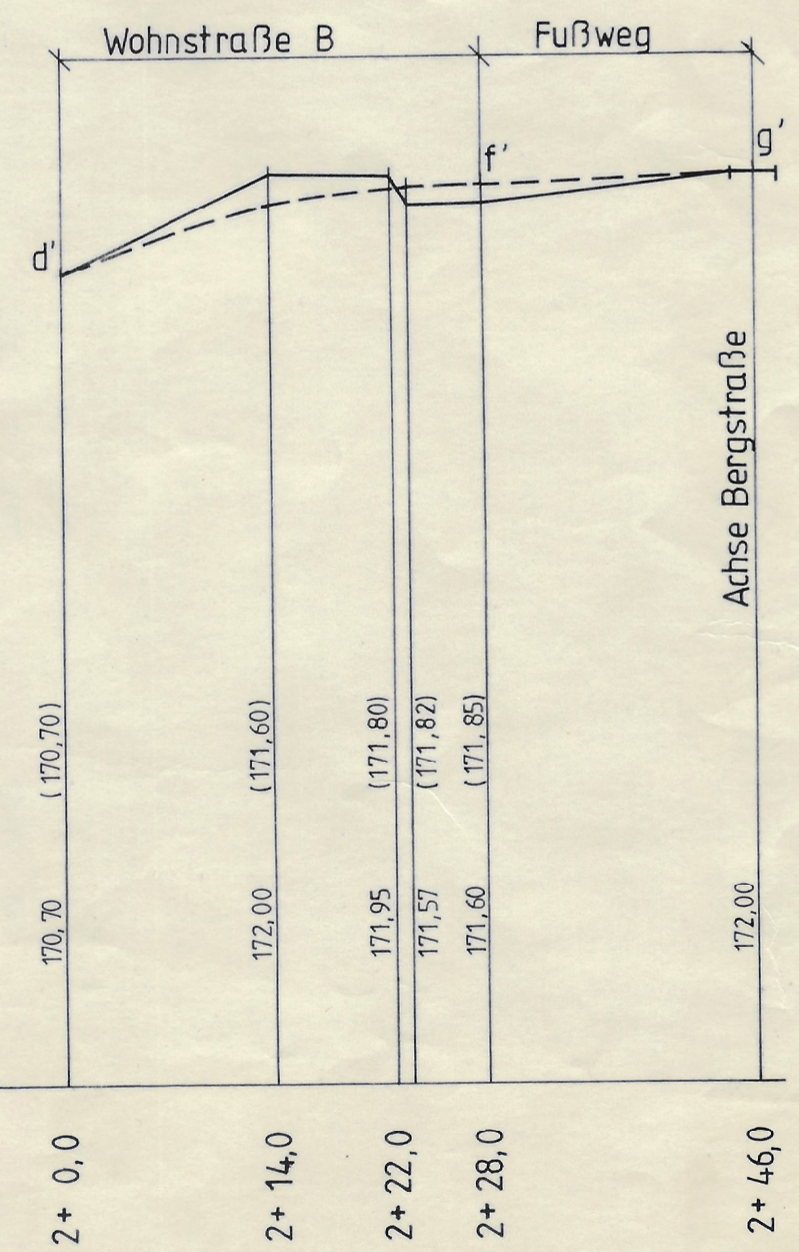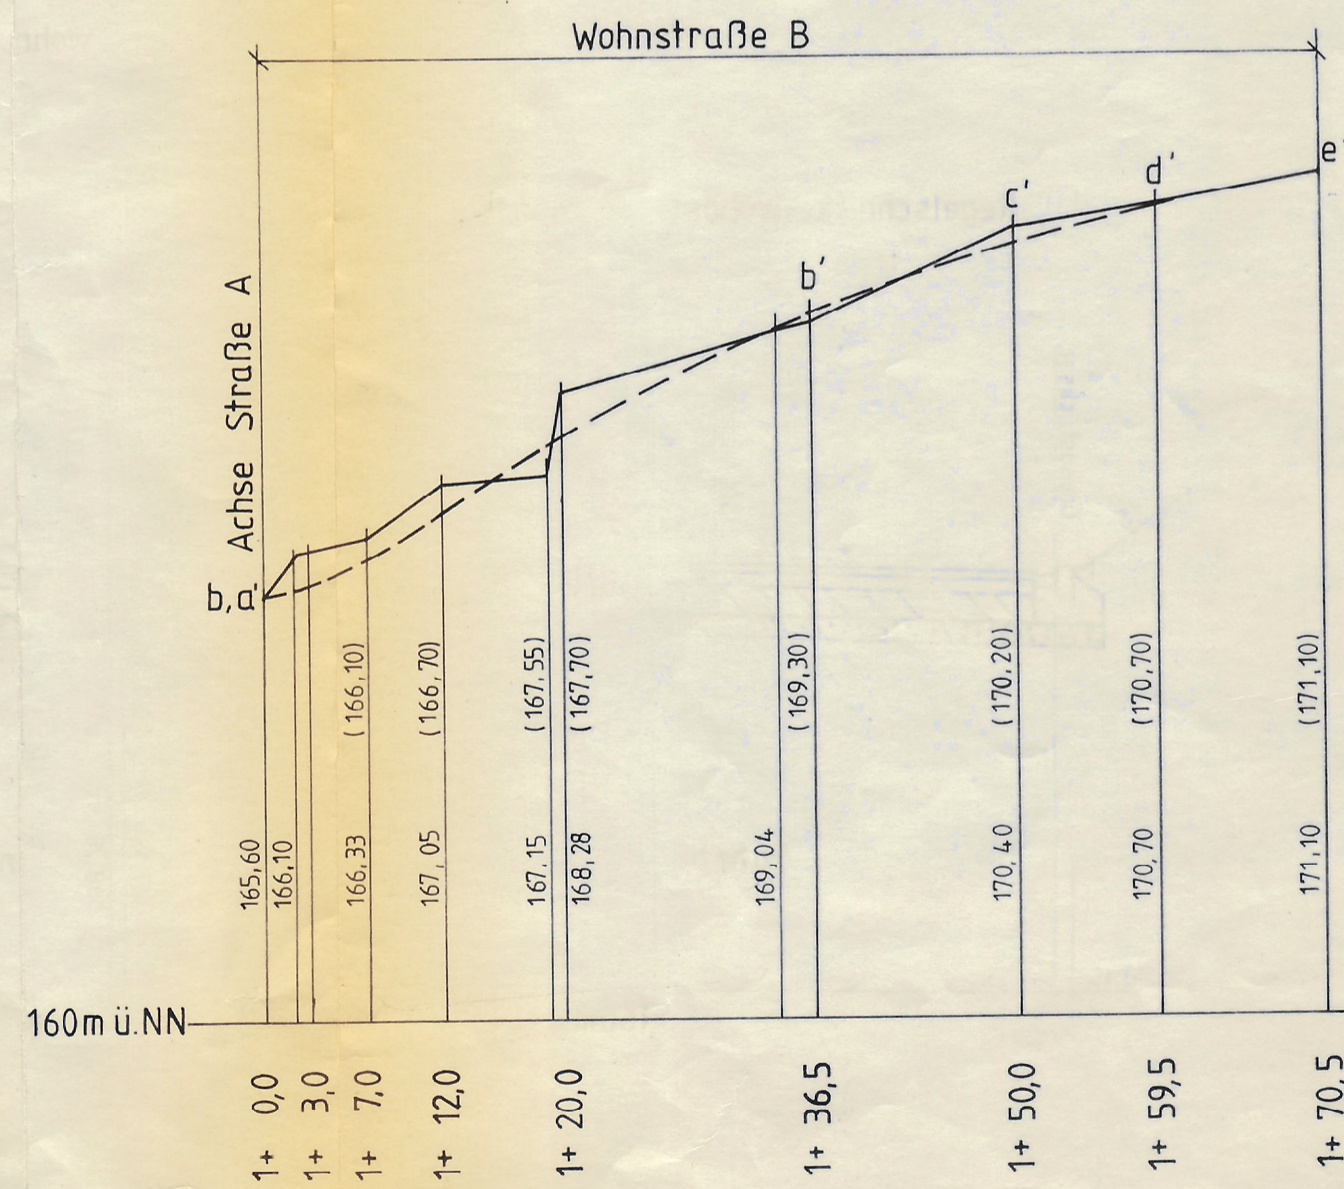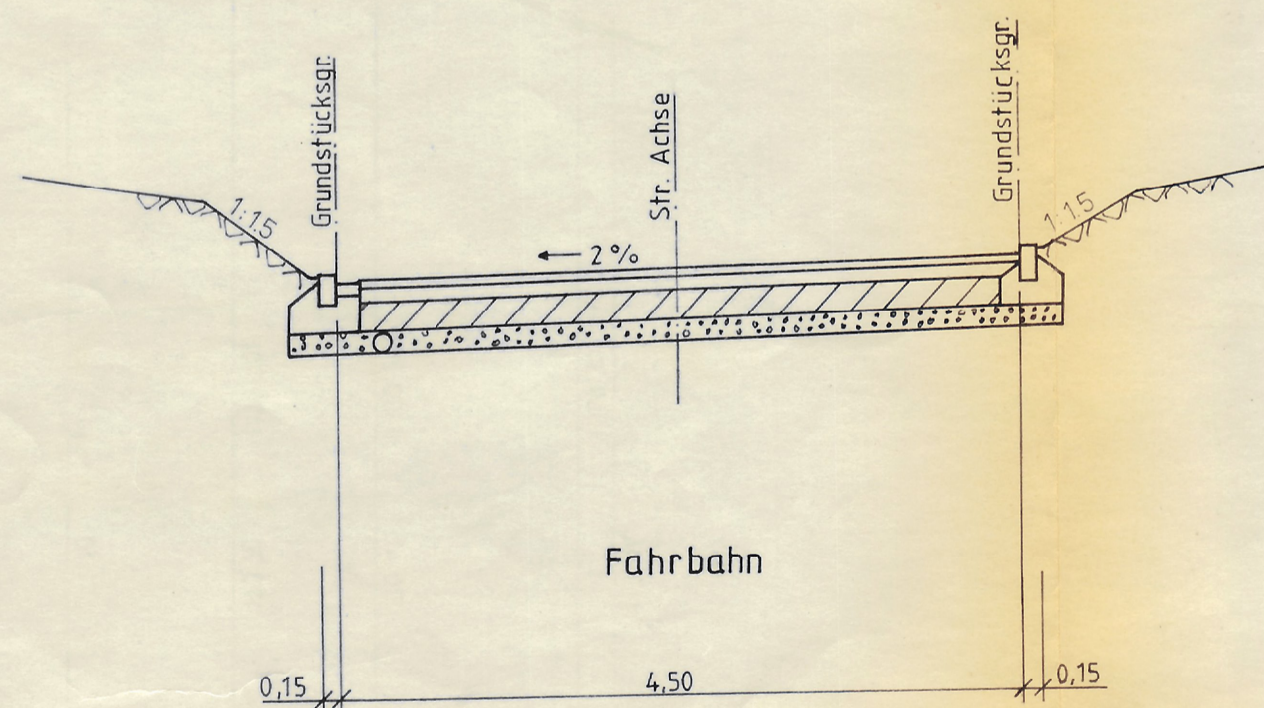

Landsiedlung
Baden-Württemberg GmbH
Berliner Platz
7505 Ettlingen