FRIESENHEIM – OBERSCHOPFHEIM
„In den Wannen"
Querschnitt M. 1:100
Blatt Nr. 1

1

0+075.70 (1)

Strecke A-B-C-D

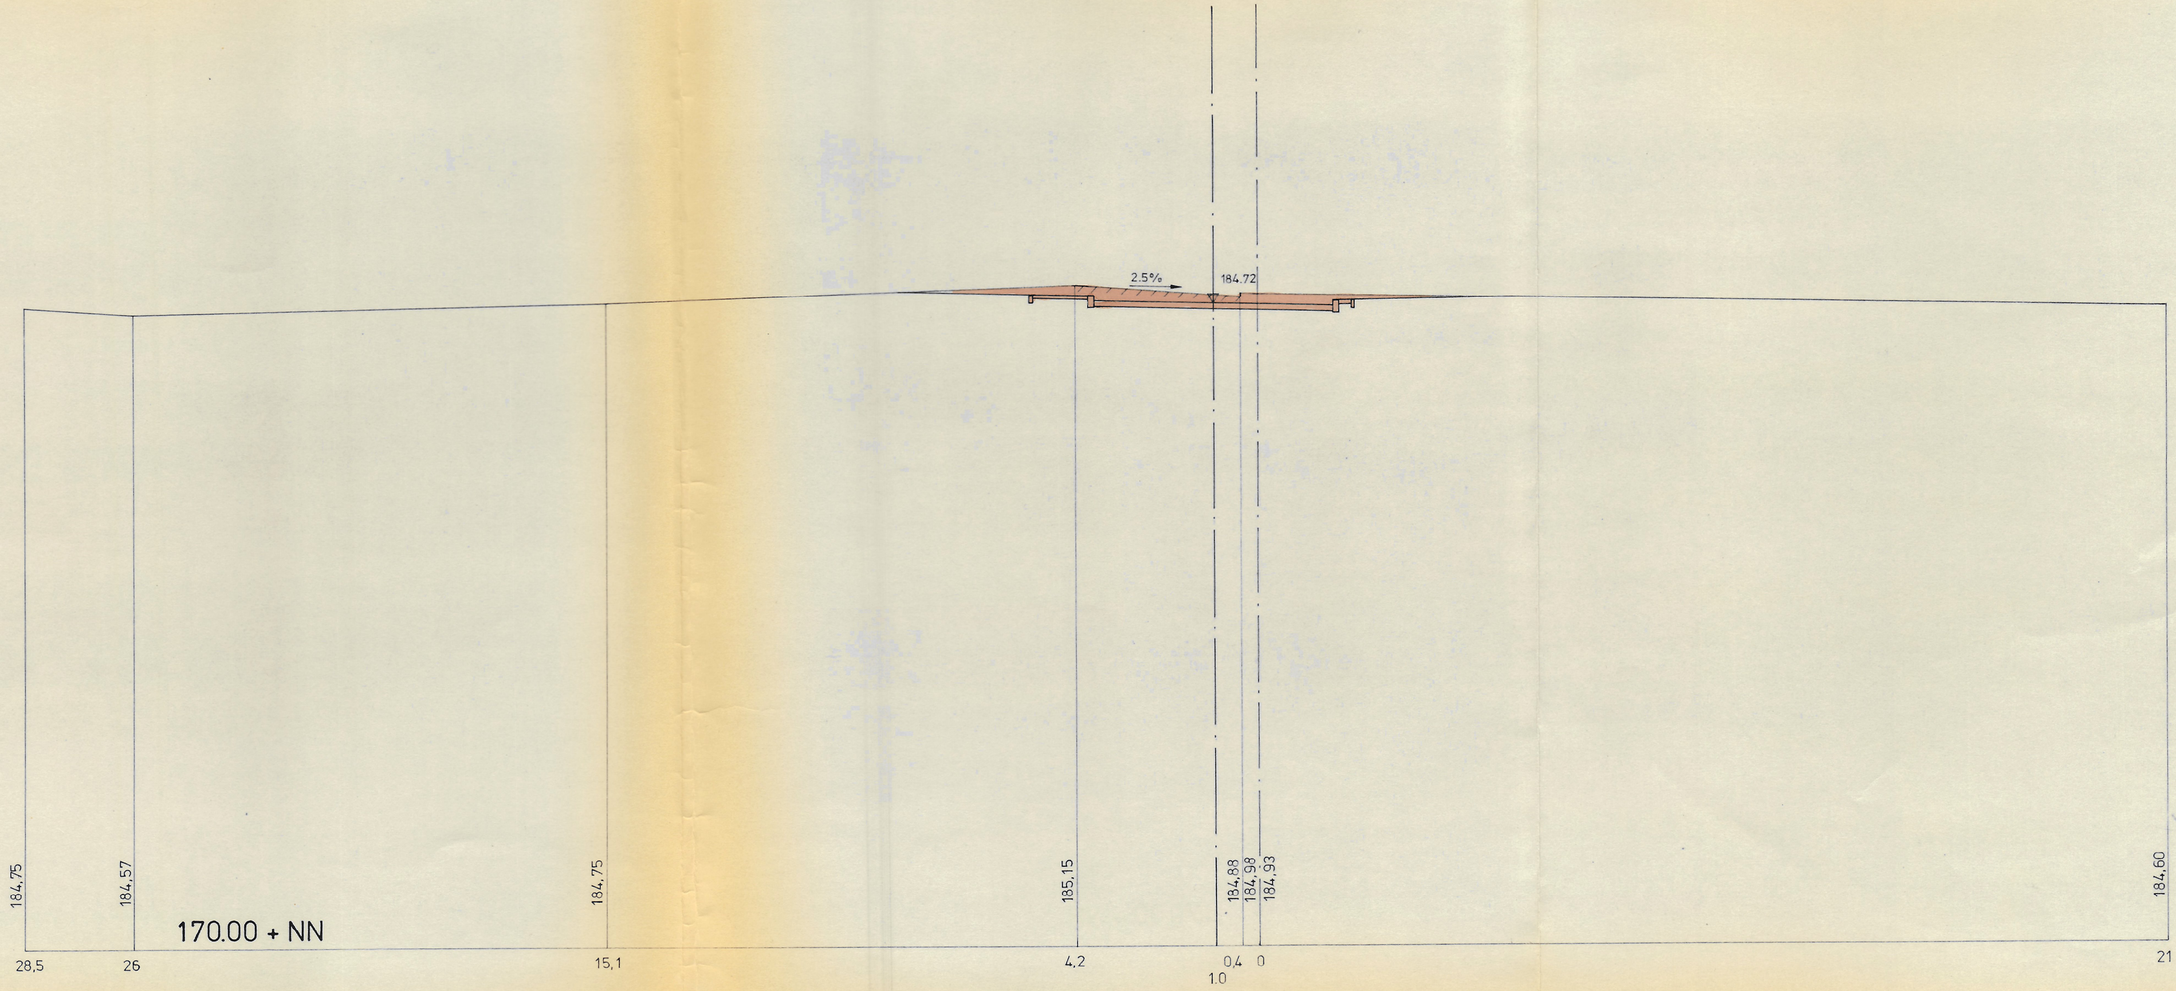

A. Kurz. Jan. 80 60 × 30