

GEMEINDE OBERWEIER KREIS LAHR.  
 TEILBEBAUUNGSPLAN FÜR DIE GEWANNE  
 "AUF DEM BERGLE" -U- "JM GÄSSLECKER"  
 STRASSEN-U- BAULINIENPLAN -M=1:1000.

ANLAGE 4, FERTIGUNG 1,  
 ZUM ANTRAG VOM 11. 9. 63 GEHÖRIG  
 II. ABSCHNITT

NORD


Genehmigt

Lahr, den 11. Mai 1964

Kandratsamt  
 - Staatliche Verwaltung -  
 I.V.



*Müller*

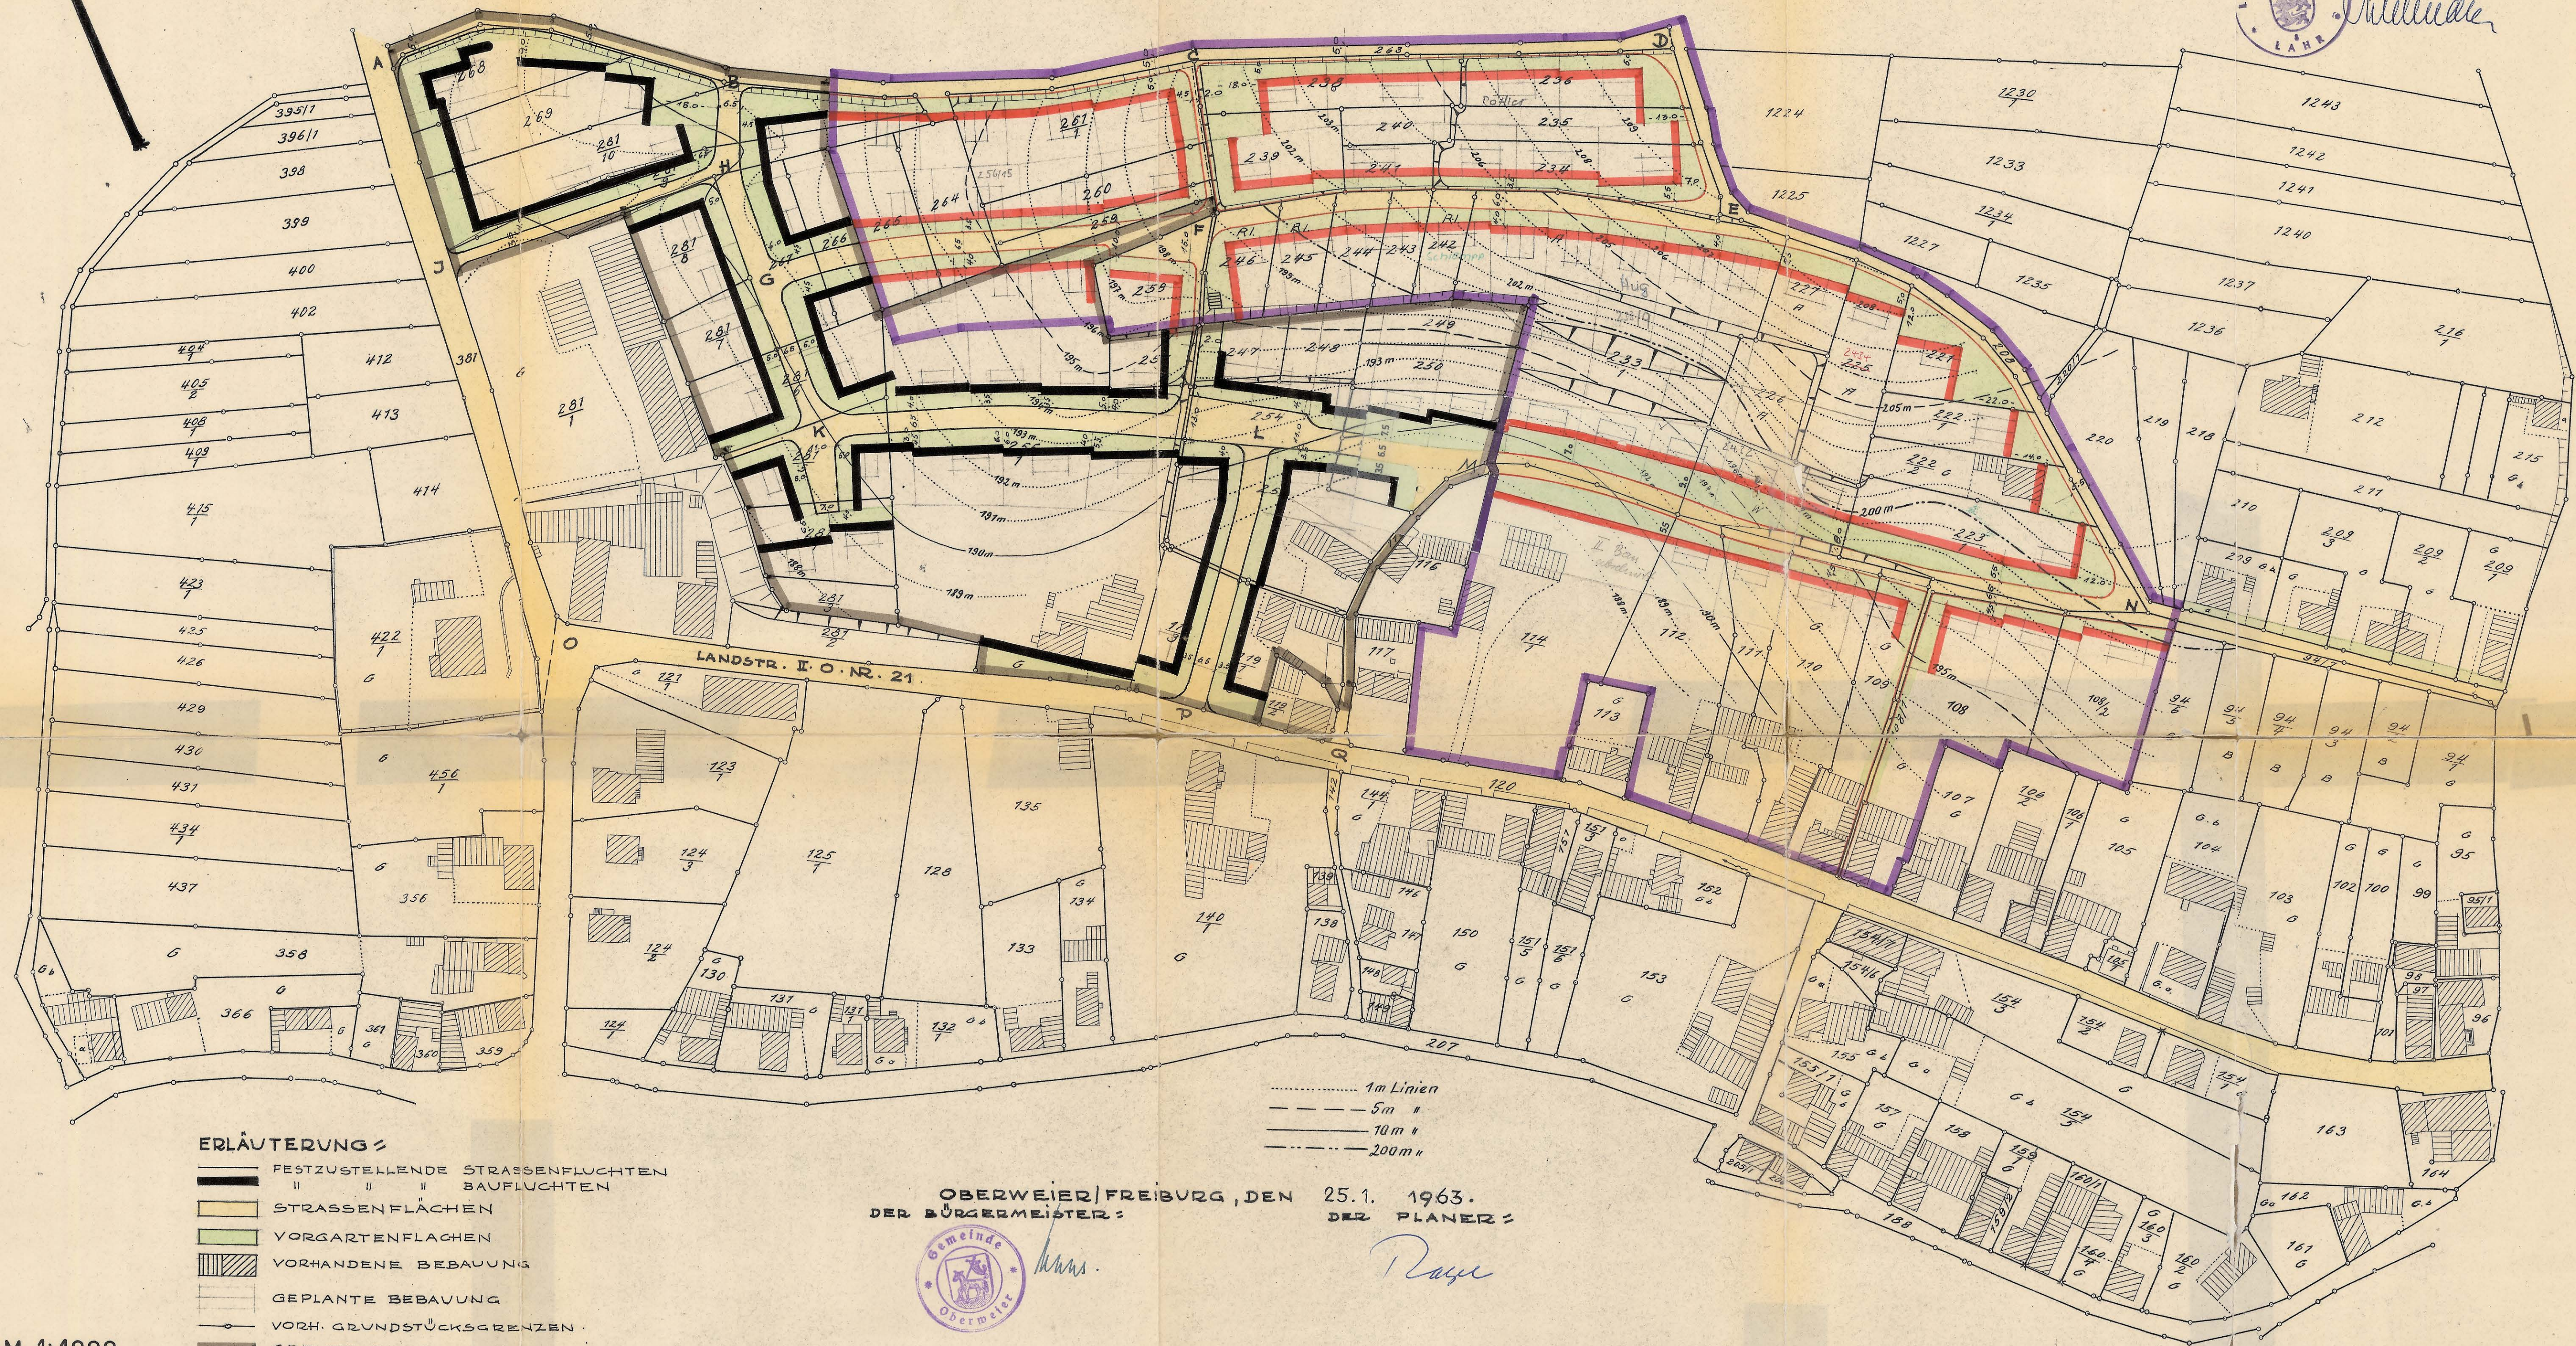

ERLÄUTERUNG

- FESTZUSTELLENDEN STRASSENFLUCHTEN
- " " BAUFLUCHTEN
- STRASSENFLÄCHEN
- VORGARTENFLÄCHEN
- VORHANDENE BEBAUUNG
- GEPLANTE BEBAUUNG
- VORH. GRUNDSTÜCKSGRENZEN
- GRENZE DES PLANUNGSGEBIETS - 1. BAUABSCHNITT - FESTGESTELLT AM 20. APRIL 1960
- " " NEUEN PLANUNGSGEBIETS - 2. BAUABSCHNITT -
- STRASSENBEGRENZUNGSLINIEN DES 2. BAUABSCHNITTES -
- BAULINIEN DES 2. BAUABSCHNITTES

..... 1m Linien  
 - - - - - 5m "  
 - - - - - 10m "  
 - - - - - 200m "

OBERWEIER/FREIBURG, DEN 25.1. 1963.  
 DER BÜRGERMEISTER: *Klaus*  
 DER PLANER: *Rage*



M. 1:1000

I. BAUABSCHNITT WURDE MIT  
 ENTSCHEIDUNG DES L.A. LAHR  
 V. 20.4.60 ENDGÜLTIG FESTGESTELLT.

Gefertigt: LAHR, im April 1959  
 Staatl. Verm. Amt.