

Gemeinde Friesenheim, Kreis Lahr

Teilbauplan "Im Eigen"

Strassen- und Baulinienplan

Vom Gemeinderat am 22.9.1966 m.  
 13.3.73.200  
 Bürgermeister

*Shink*  
 Bürgermeister



Die öffentliche Bekanntmachung des am 11.8.1971  
 genehmigten Bauplanes ist durch Anschlag an  
 der Bekanntmachungsstelle am Turnplatz erfolgt. Auf  
 dieses im Rathaus während der Zeit vom 30.8.1971  
 bis 13.9.1971 wurde im Verordnungsblatt Nr. 33  
 vom 20.8.1971 hingewiesen.  
 Bürgermeister



Die Überzeichnung des Planes mit dem  
 amtlichen Vermessungswerk wird bestätigt:  
 8. Sep. 1966  
 Stadt. Vermessungsamt  
 i. A. *Ralle*  
 Reg. Verm. O. Insp.




Friesenheim im Juni 1965  
 Der Bürgermeister:  
*Shink*

ALOIS BRÄUNIG  
 DIPL. ING. FREIER ARCHITEKT  
 764 KEHL, MARTIN-LUTHERWEG 28  
 FERNSPRECHER 2756  
*Messung*



Maßst. 1:1000

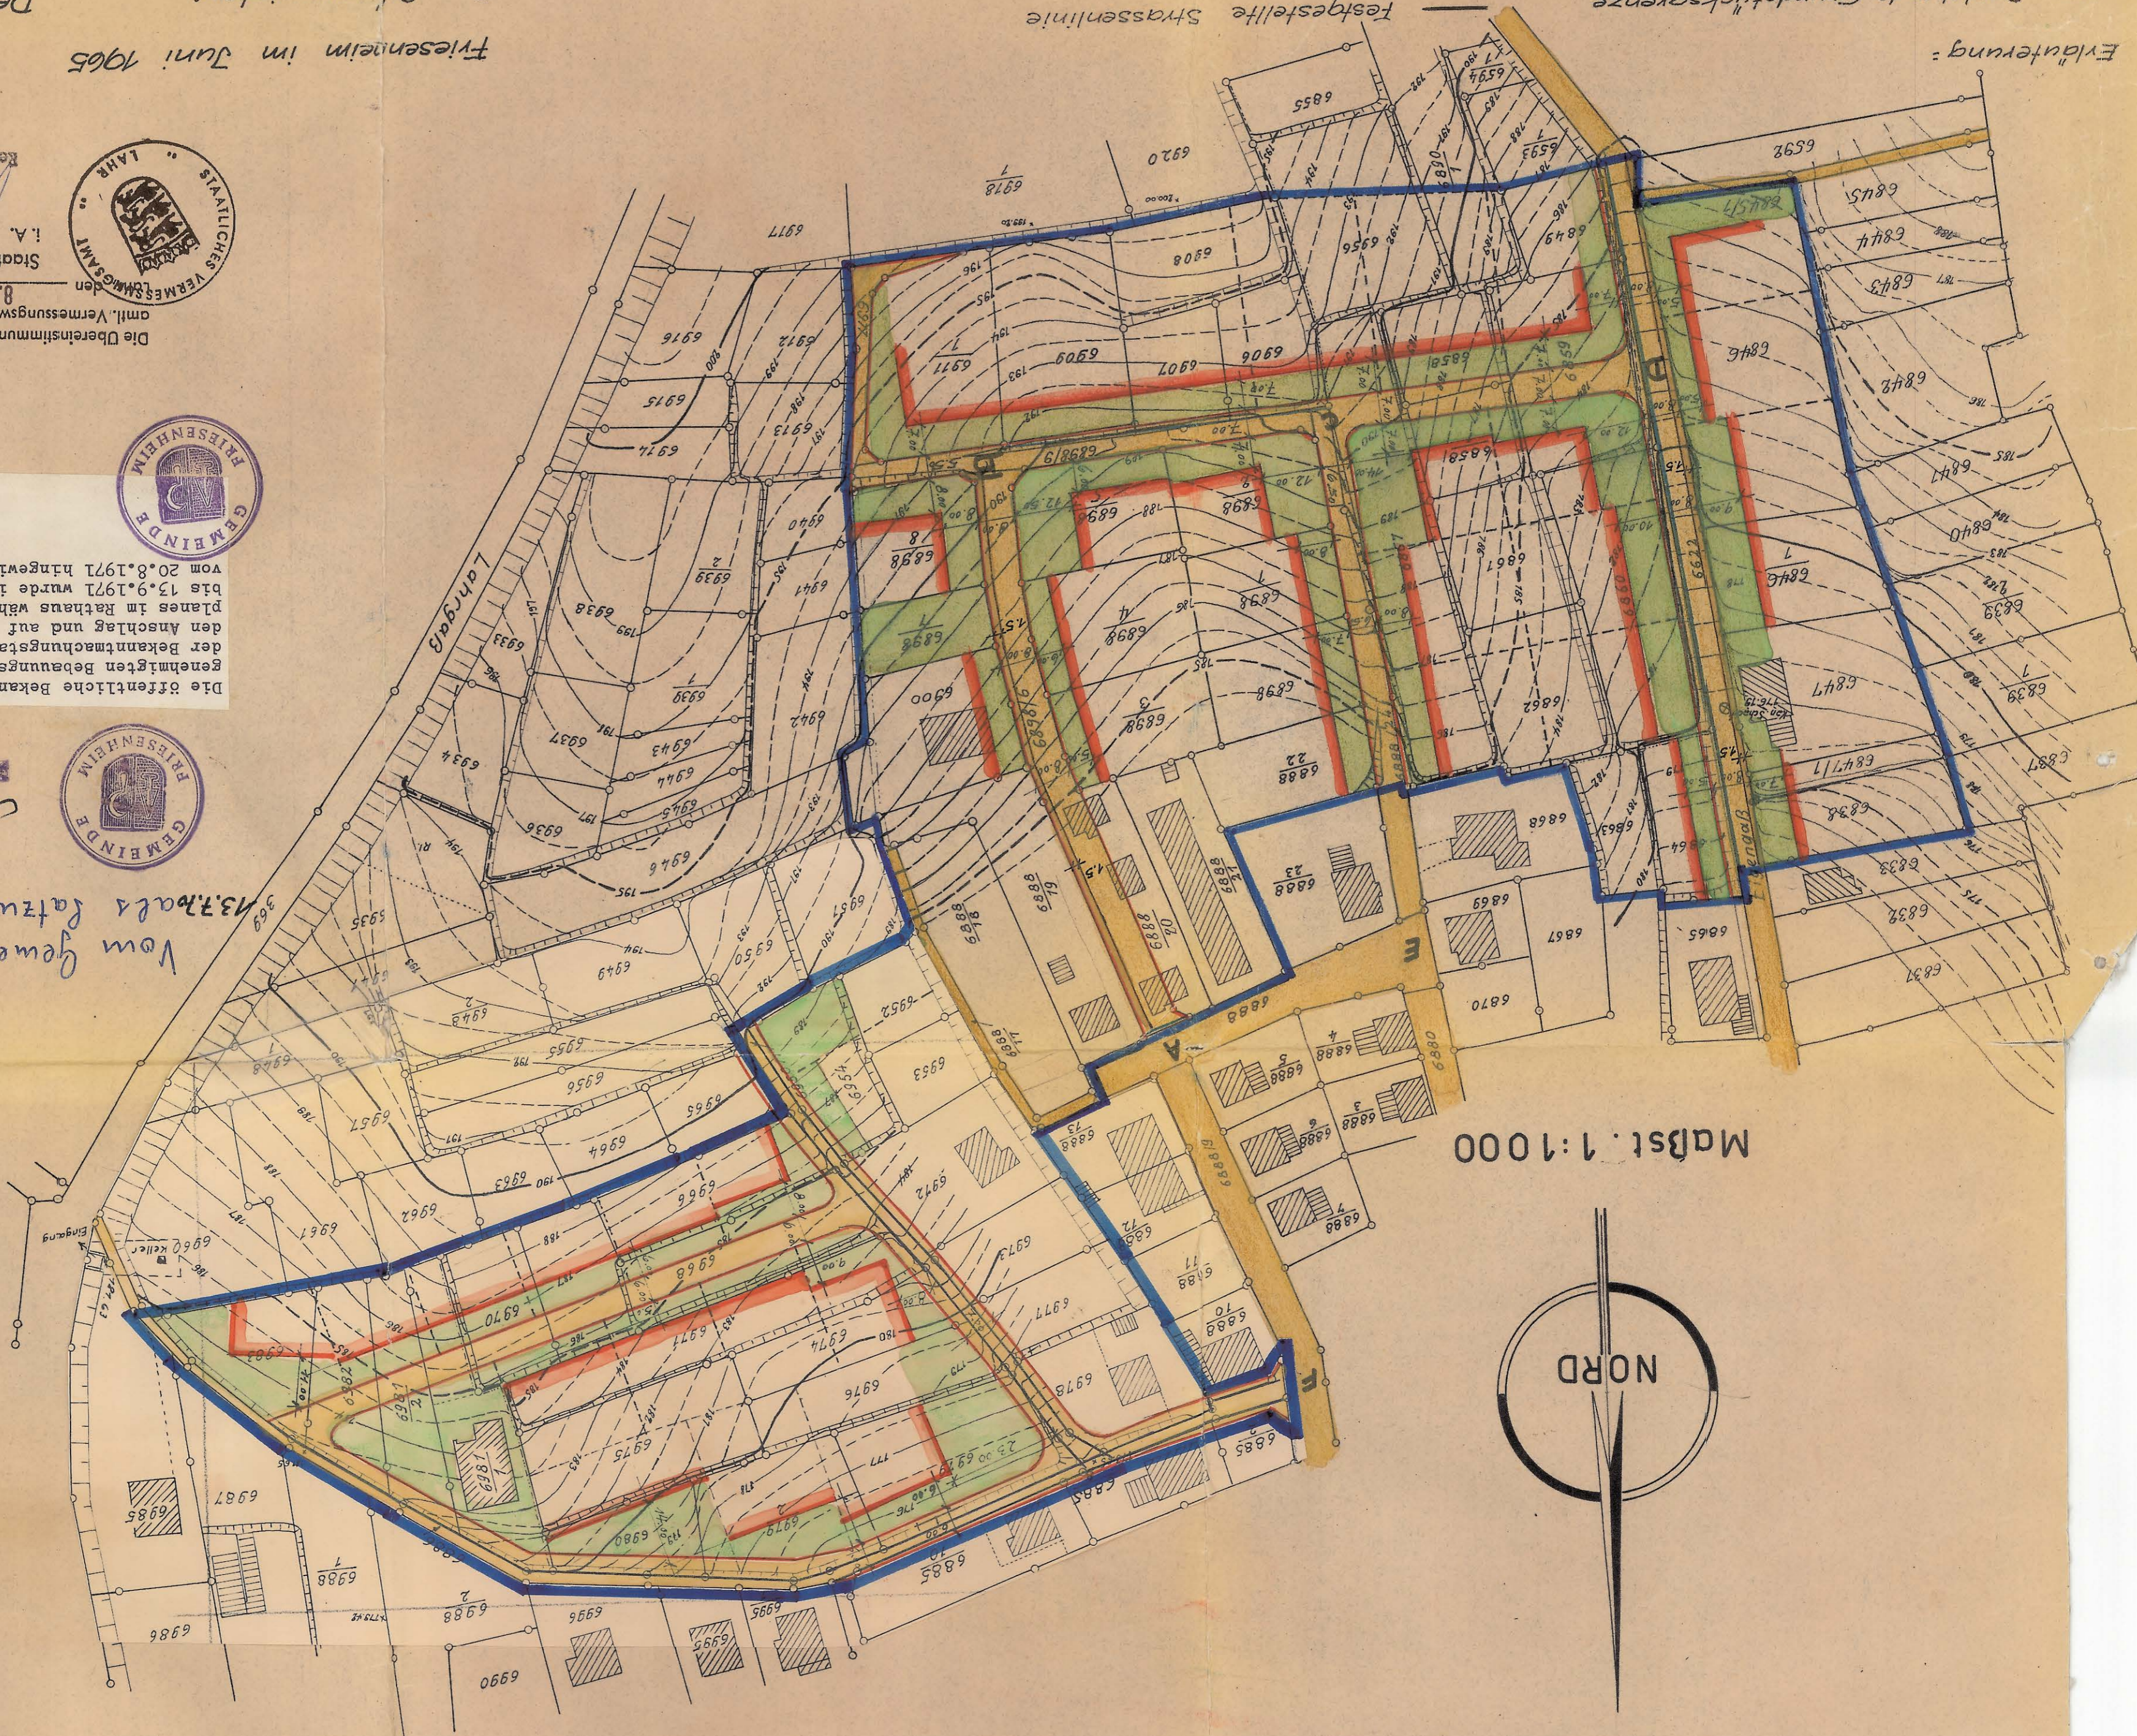

- Private Grünfläche
- Öffentliche Straßenfläche
- Grenze des Planungsgebiets
- Neue Grundstücksgrenze
- Bestehende Grundstücksgrenze
- Festgestellte Straßenlinie
- Neue festzustellende Straßenlinie
- Aufzunehmende Straßenlinie
- WA Allgemeines Wohngebiet

Erklärung: