

GEMARKUNG FRIESE

GEWANN : JM HOL


QUERPROFILE DER STRASSE

MASSTAB 1:250

- Bestehende Geländehöhe
- Neue Geländehöhe
- Neue Grenzen

Querprofil I

Querprofil II

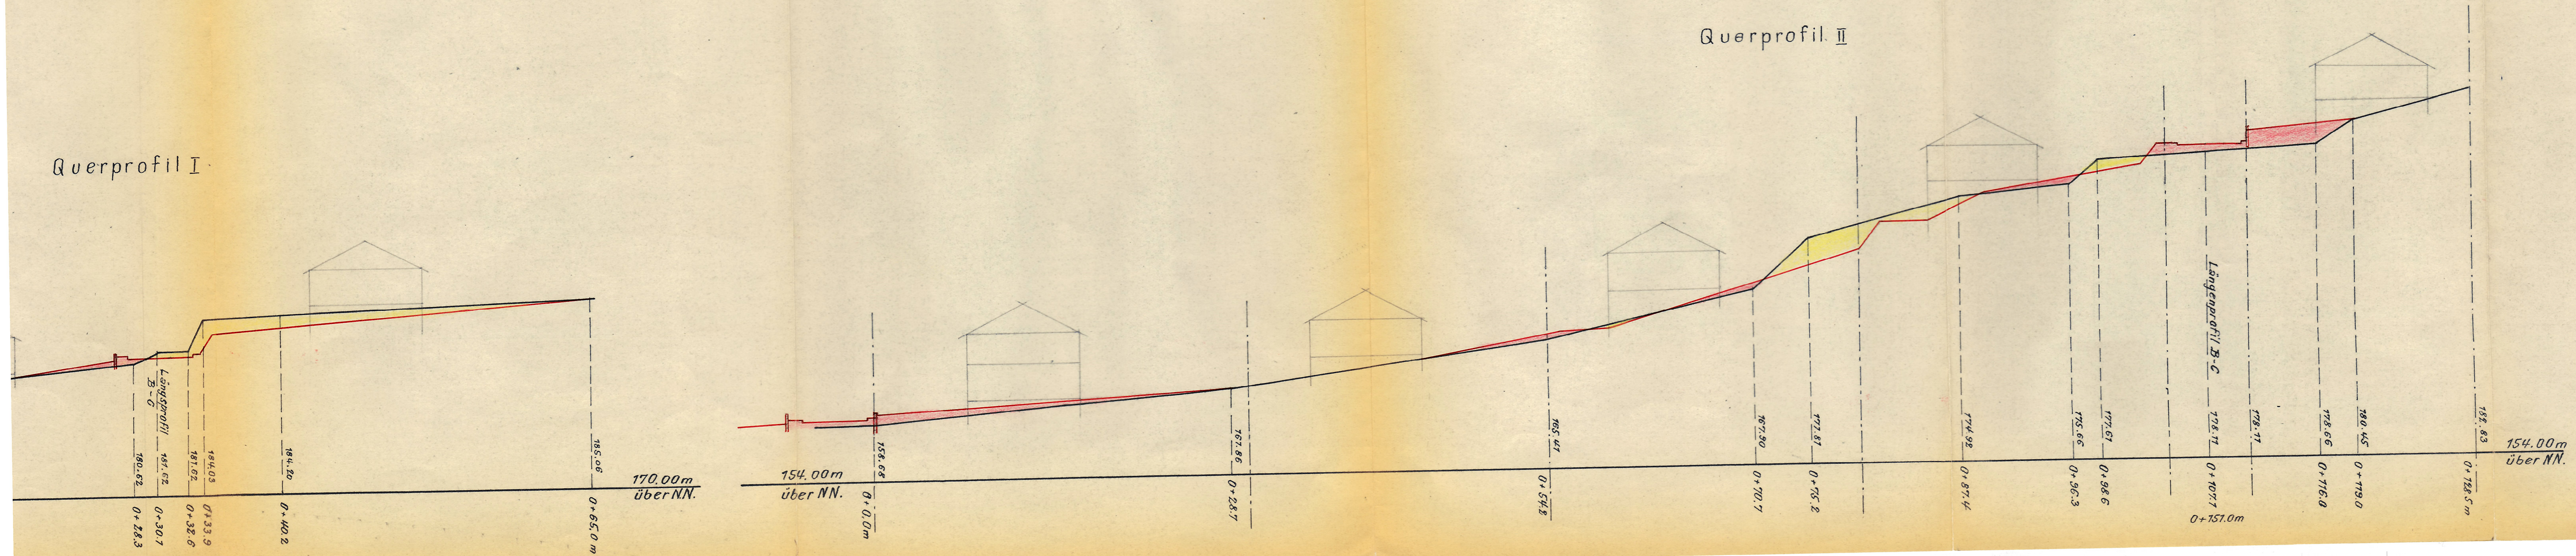

Gen.  
Landshut  
- Städtische

Lehr, den