



Gemeinde Friesenheim, Kreis Lahr
 Teilbebauungsplan „An der Lahrgass“
 Gestaltungsplan

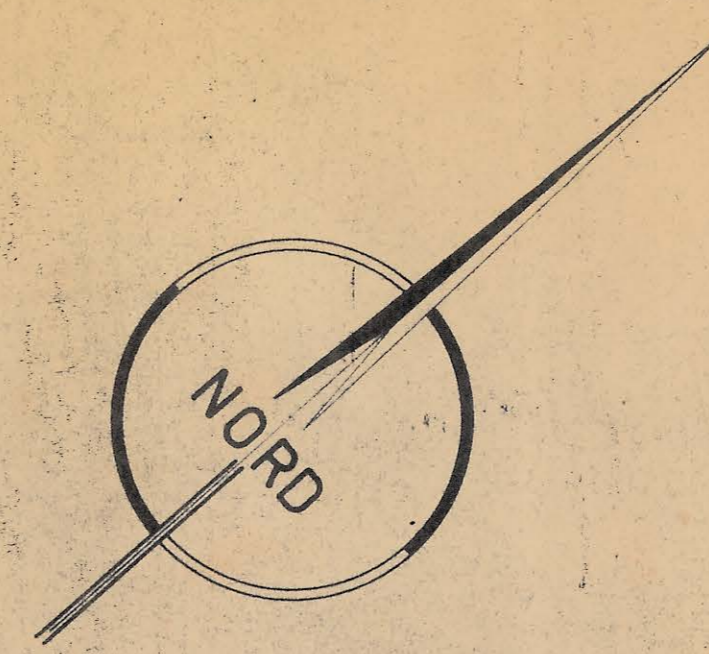

Maßst. 1:1000

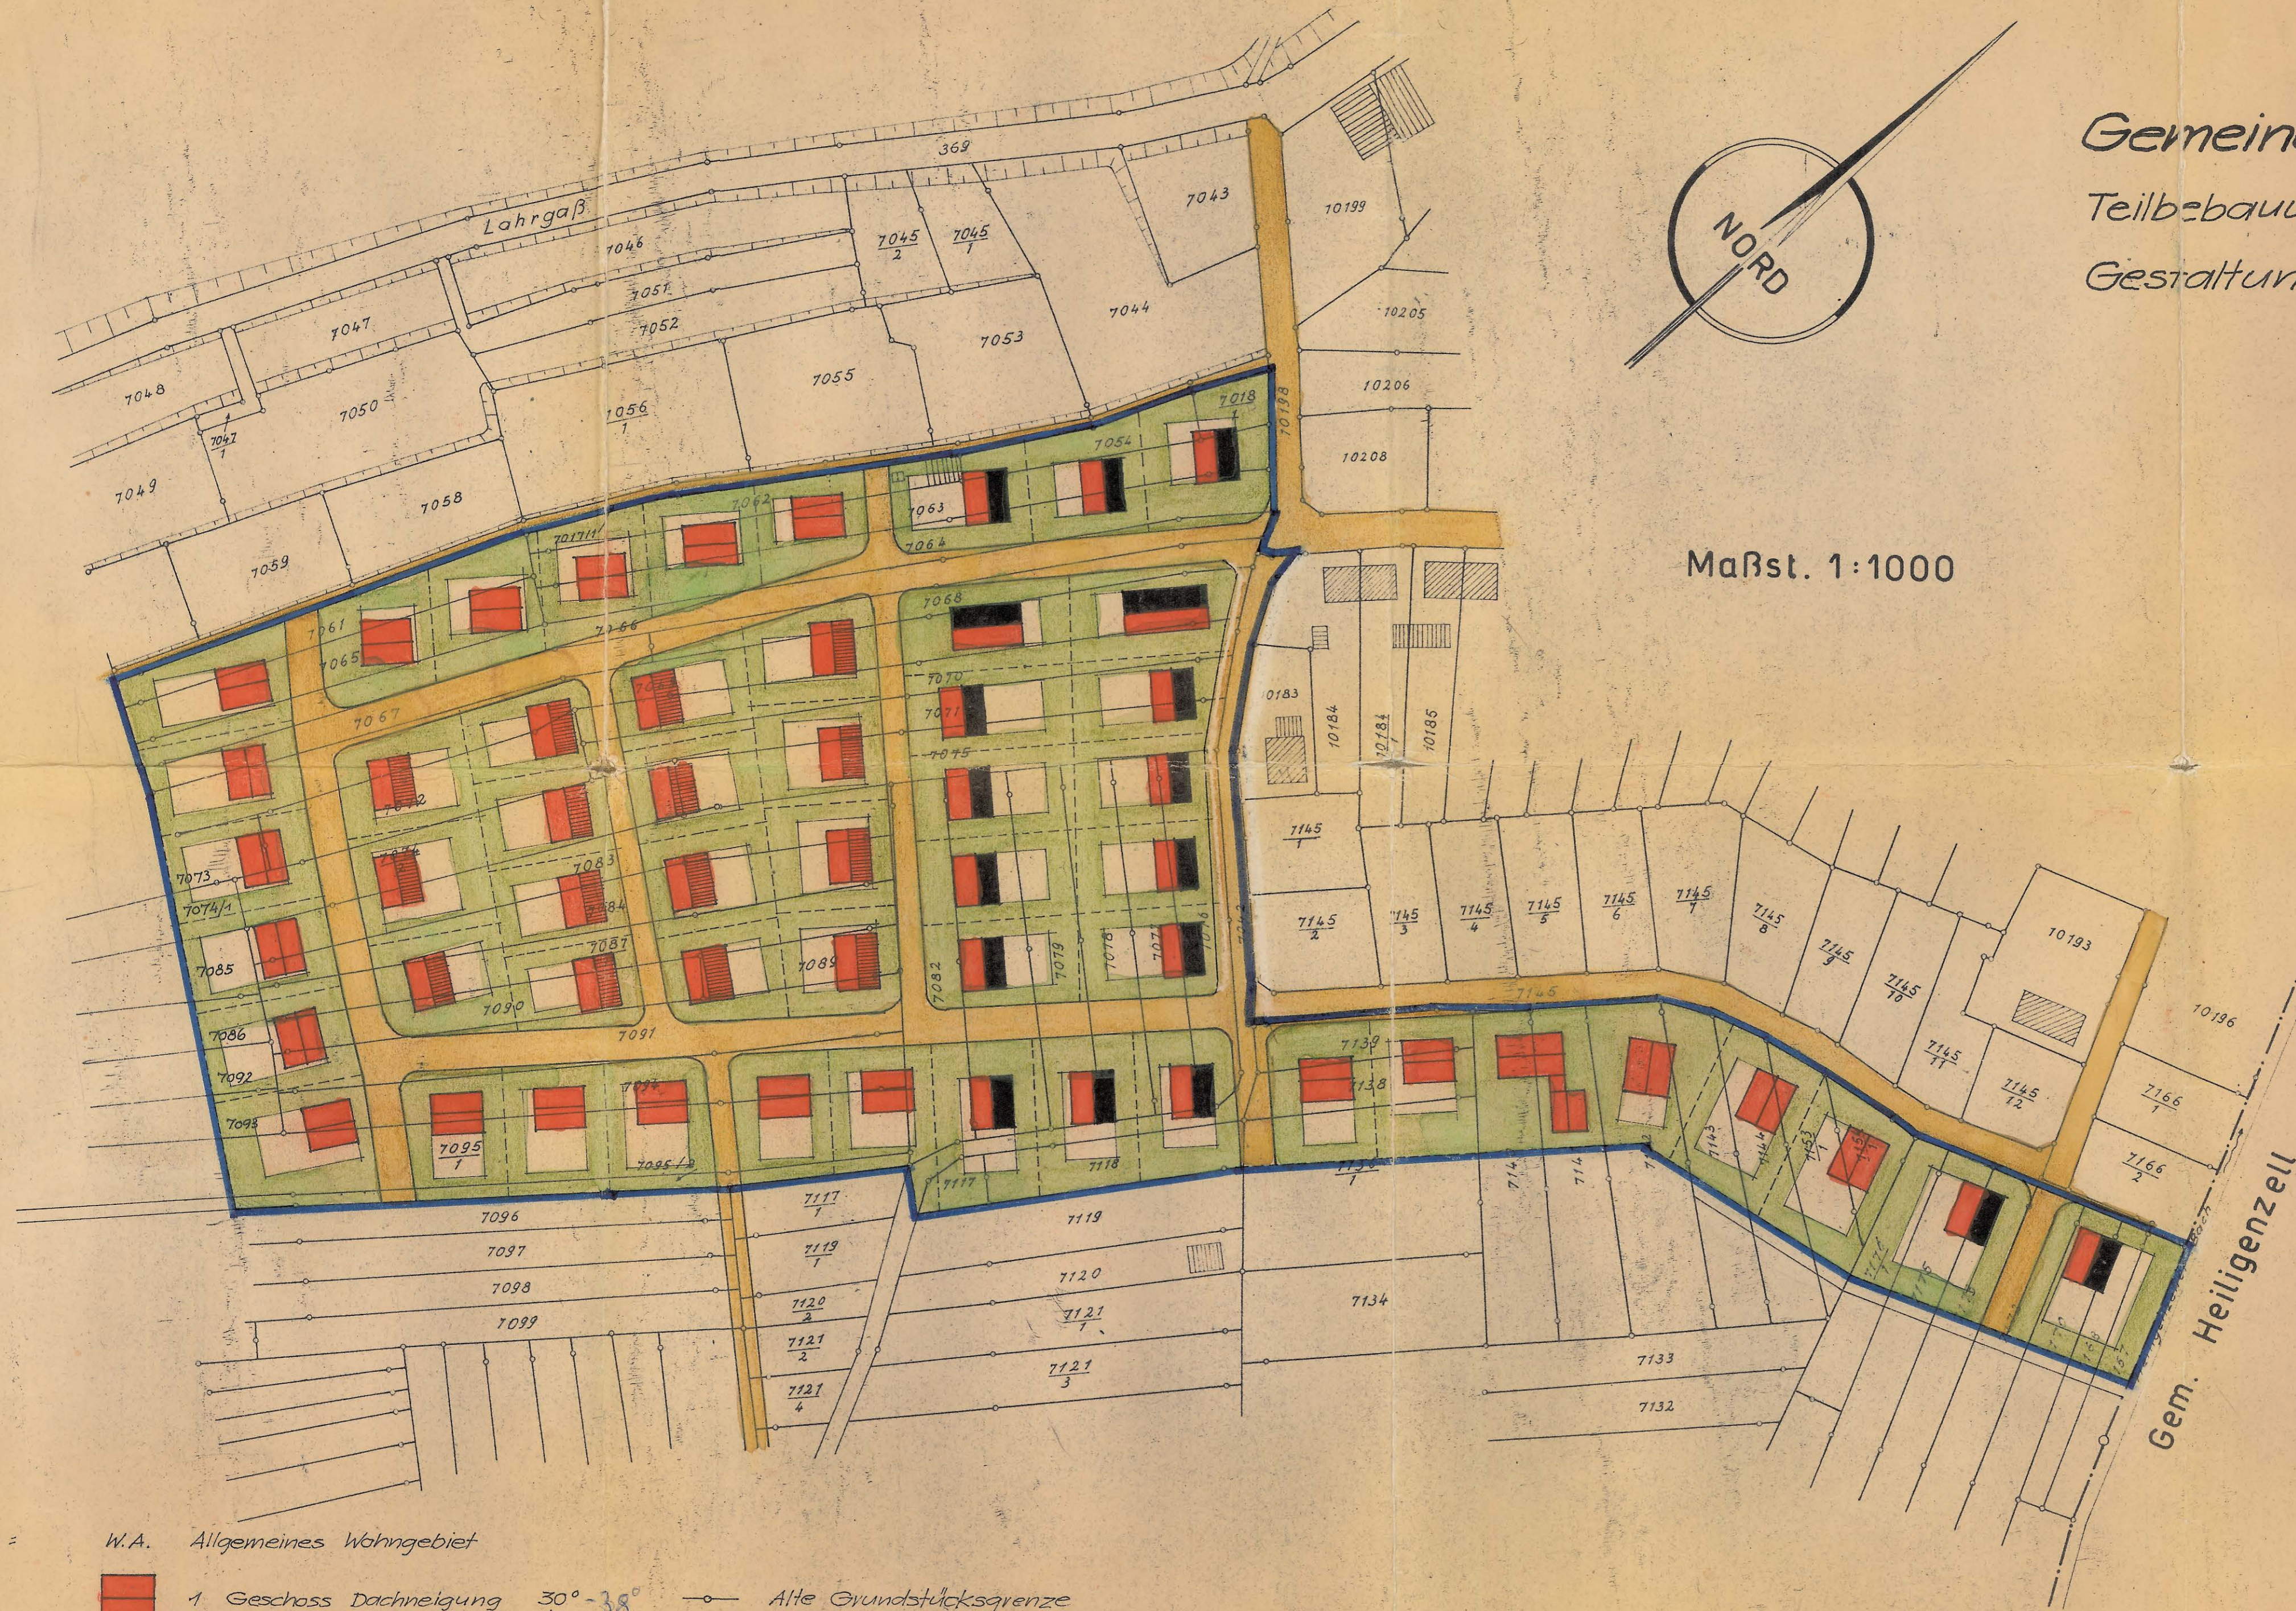

Erläuterung =

- | | | | |
|------|--|---|----------------------------|
| W.A. | Allgemeines Wohngebiet | — | Alte Grundstücksgrenze |
| | 1 Geschoss Dachneigung 30°-38°
GRZ = 0,4 GFZ = 0,4 | — | Neue Grundstücksgrenze |
| | 1 Geschoss mit Kniestock Dachn. 30°-38°
GRZ = 0,4 GFZ = 0,4 | — | Grenze des Planungsgebiets |
| | 2 Geschosse Dachneigung 30°
GRZ = 0,4 GFZ = 0,7 | | |
| | Zulässige Grundfläche | | |
| | Private Grünfläche | | |
| | Öffentl. Strassenfläche | | |

Vom Gemeinderat am 22.9.1966
 als Satzung beschlossen.

Friesenheim im Juni 1965

Der Bürgermeister:



J. Schmidt

Der Planer:

ALOIS BRÄUNIG
 DIPL. ING. FREIER ARCHIT. KT
 764 KEHL, MARTIN-LUTHER-WEG 25
 FERNSPRECHER 2766

W. Bräunig

Genehmigt

La, den 14. Aug. 1968

Landratsamt
 - Staatliche Verwaltung -
 LAHR



W. Bräunig

Nach geringfügiger Änderung des Planes,
 vom Gemeinderat am 24.2.1970 erneut als
 Satzung beschlossen.



J. Schmidt
 Bürgermeister

Die erneute Genehmigung des abgeänderten
 Bebauungsplanes durch das Landratsamt Lahr
 am 1.7.1970 wurde durch Anschlag an der Be-
 kenntmachungstafel am Turnplatz öffentlich
 bekanntgemacht. Auf den Anschlag und die
 Auslegung des Bebauungsplanes in der Zeit
 vom 14.7. bis 29.7.1970 wurde im Verkündi-
 gungsblatt der Gemeinde Friesenheim am
 3.7.1970 hingewiesen.



J. Schmidt
 Bürgermeister

Die Übereinstimmung des Planes mit dem
 amtl. Vermessungswerk wird bestätigt:



La, den 8. Sep. 1966
 Staatl. Vermessungsamt
 i. A.
R. Küll
 Reg. Verm. O. Insp.