


GEMARKUNG FRIESENHEIM
 GEWANN: IM HOLDERTAL
 LÄNGSPROFIL DER STRASSEN
 E - D - G - G'

MASSTAB DER LÄNGEN 1:500
 MASSTAB DER HÖHEN 1:50

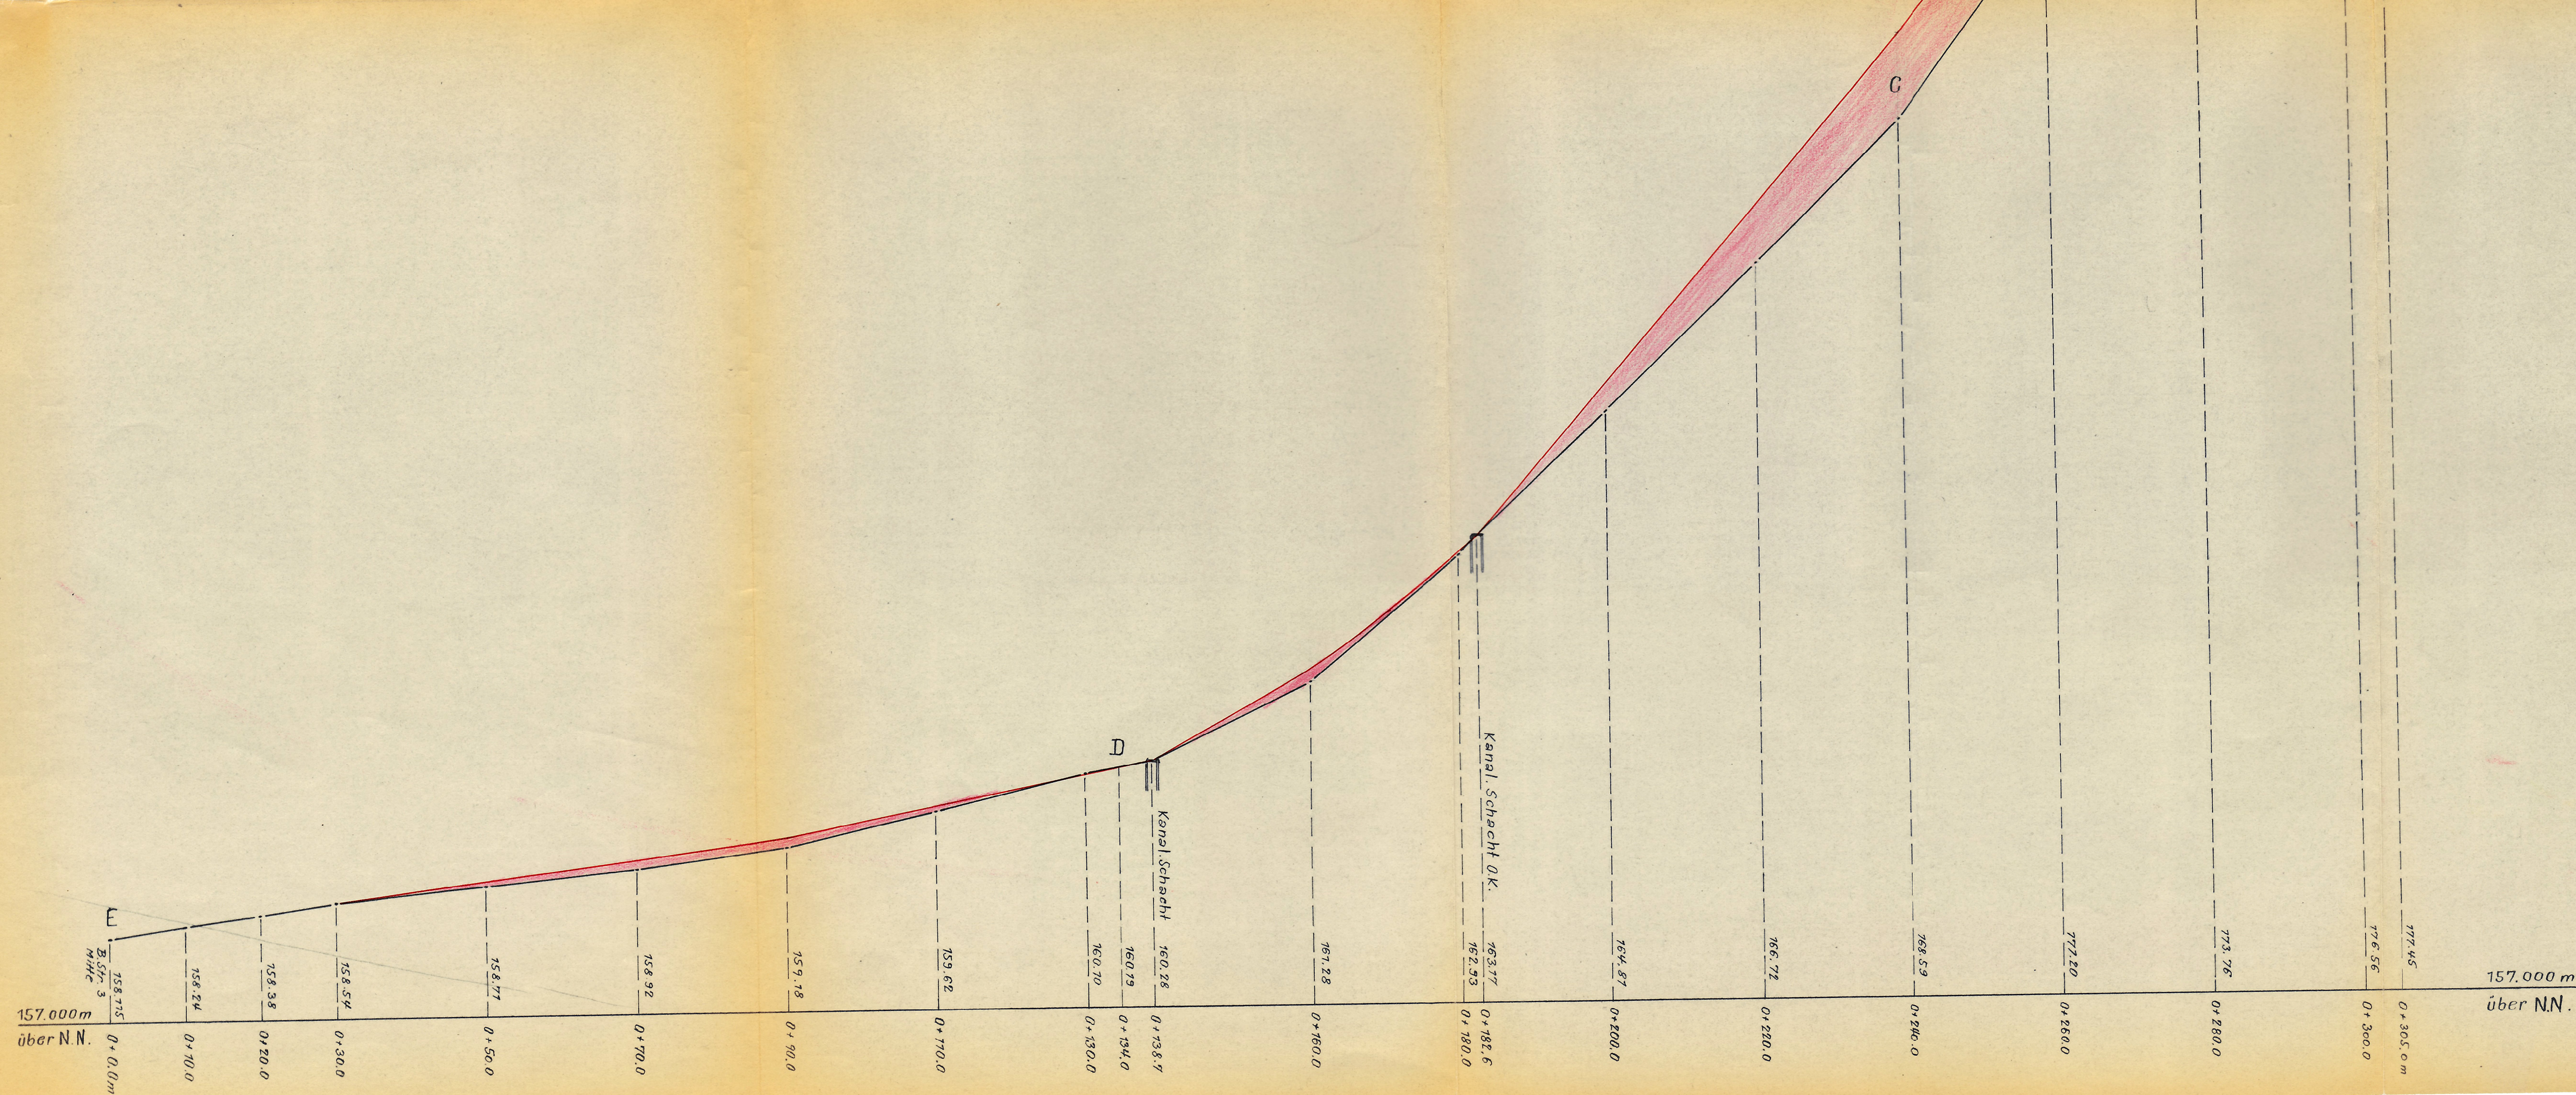

Genehmigt
 11. Dez. 1968
 Lahr, den
 Landratsamt
 - Staatliche Verwaltung -
 L.V.