



Z.Nr.: 0000A04/1068
 ACHSE I STATION 0+068
 Maßstab: L=1: 100 H=1:100

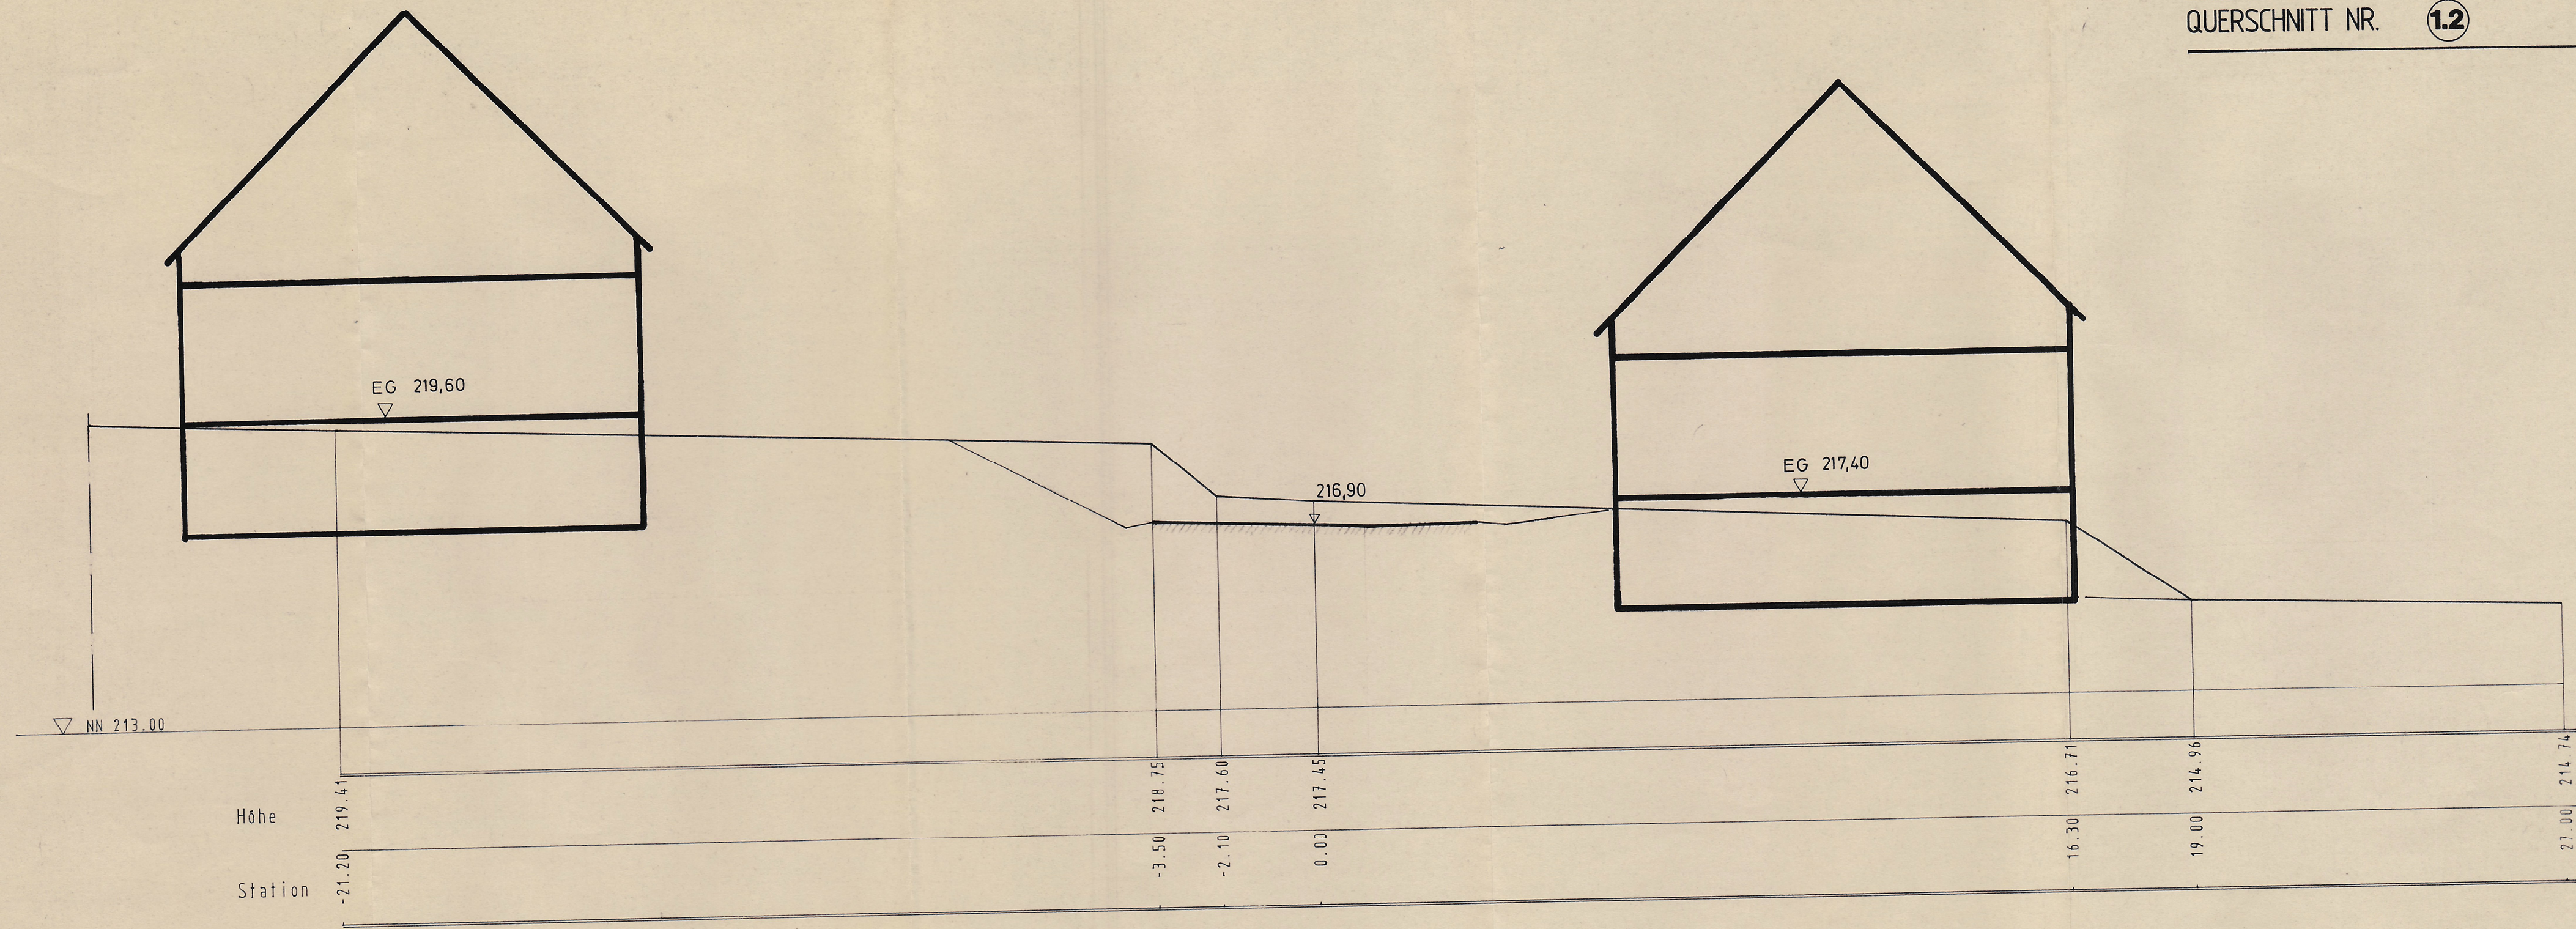

08-03-95

STÄDTEBAU UND DORFENTWICKLUNG
 Diplomingenieure Brenner · Dietrich · Schoettle Freie Architekten
 Oberlinden 7, 79098 Freiburg, Tel. 0761/28 29 60, Fax 0761/28 29 615

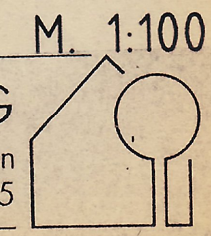

M. 1:100