



Gemeinde Friesenheim, Kreis Lahr
 Teilbebauungsplan „An der Lahrgass“
 Strassen- und Baulinienplan

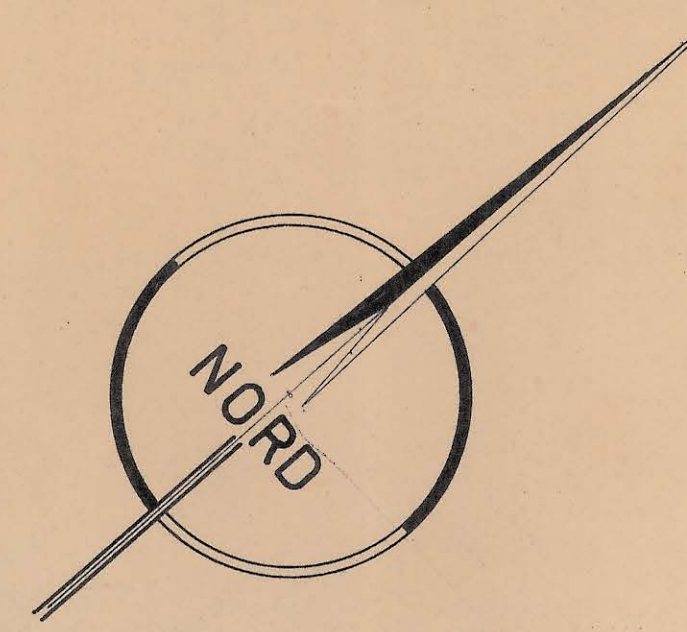

Maßst. 1:1000

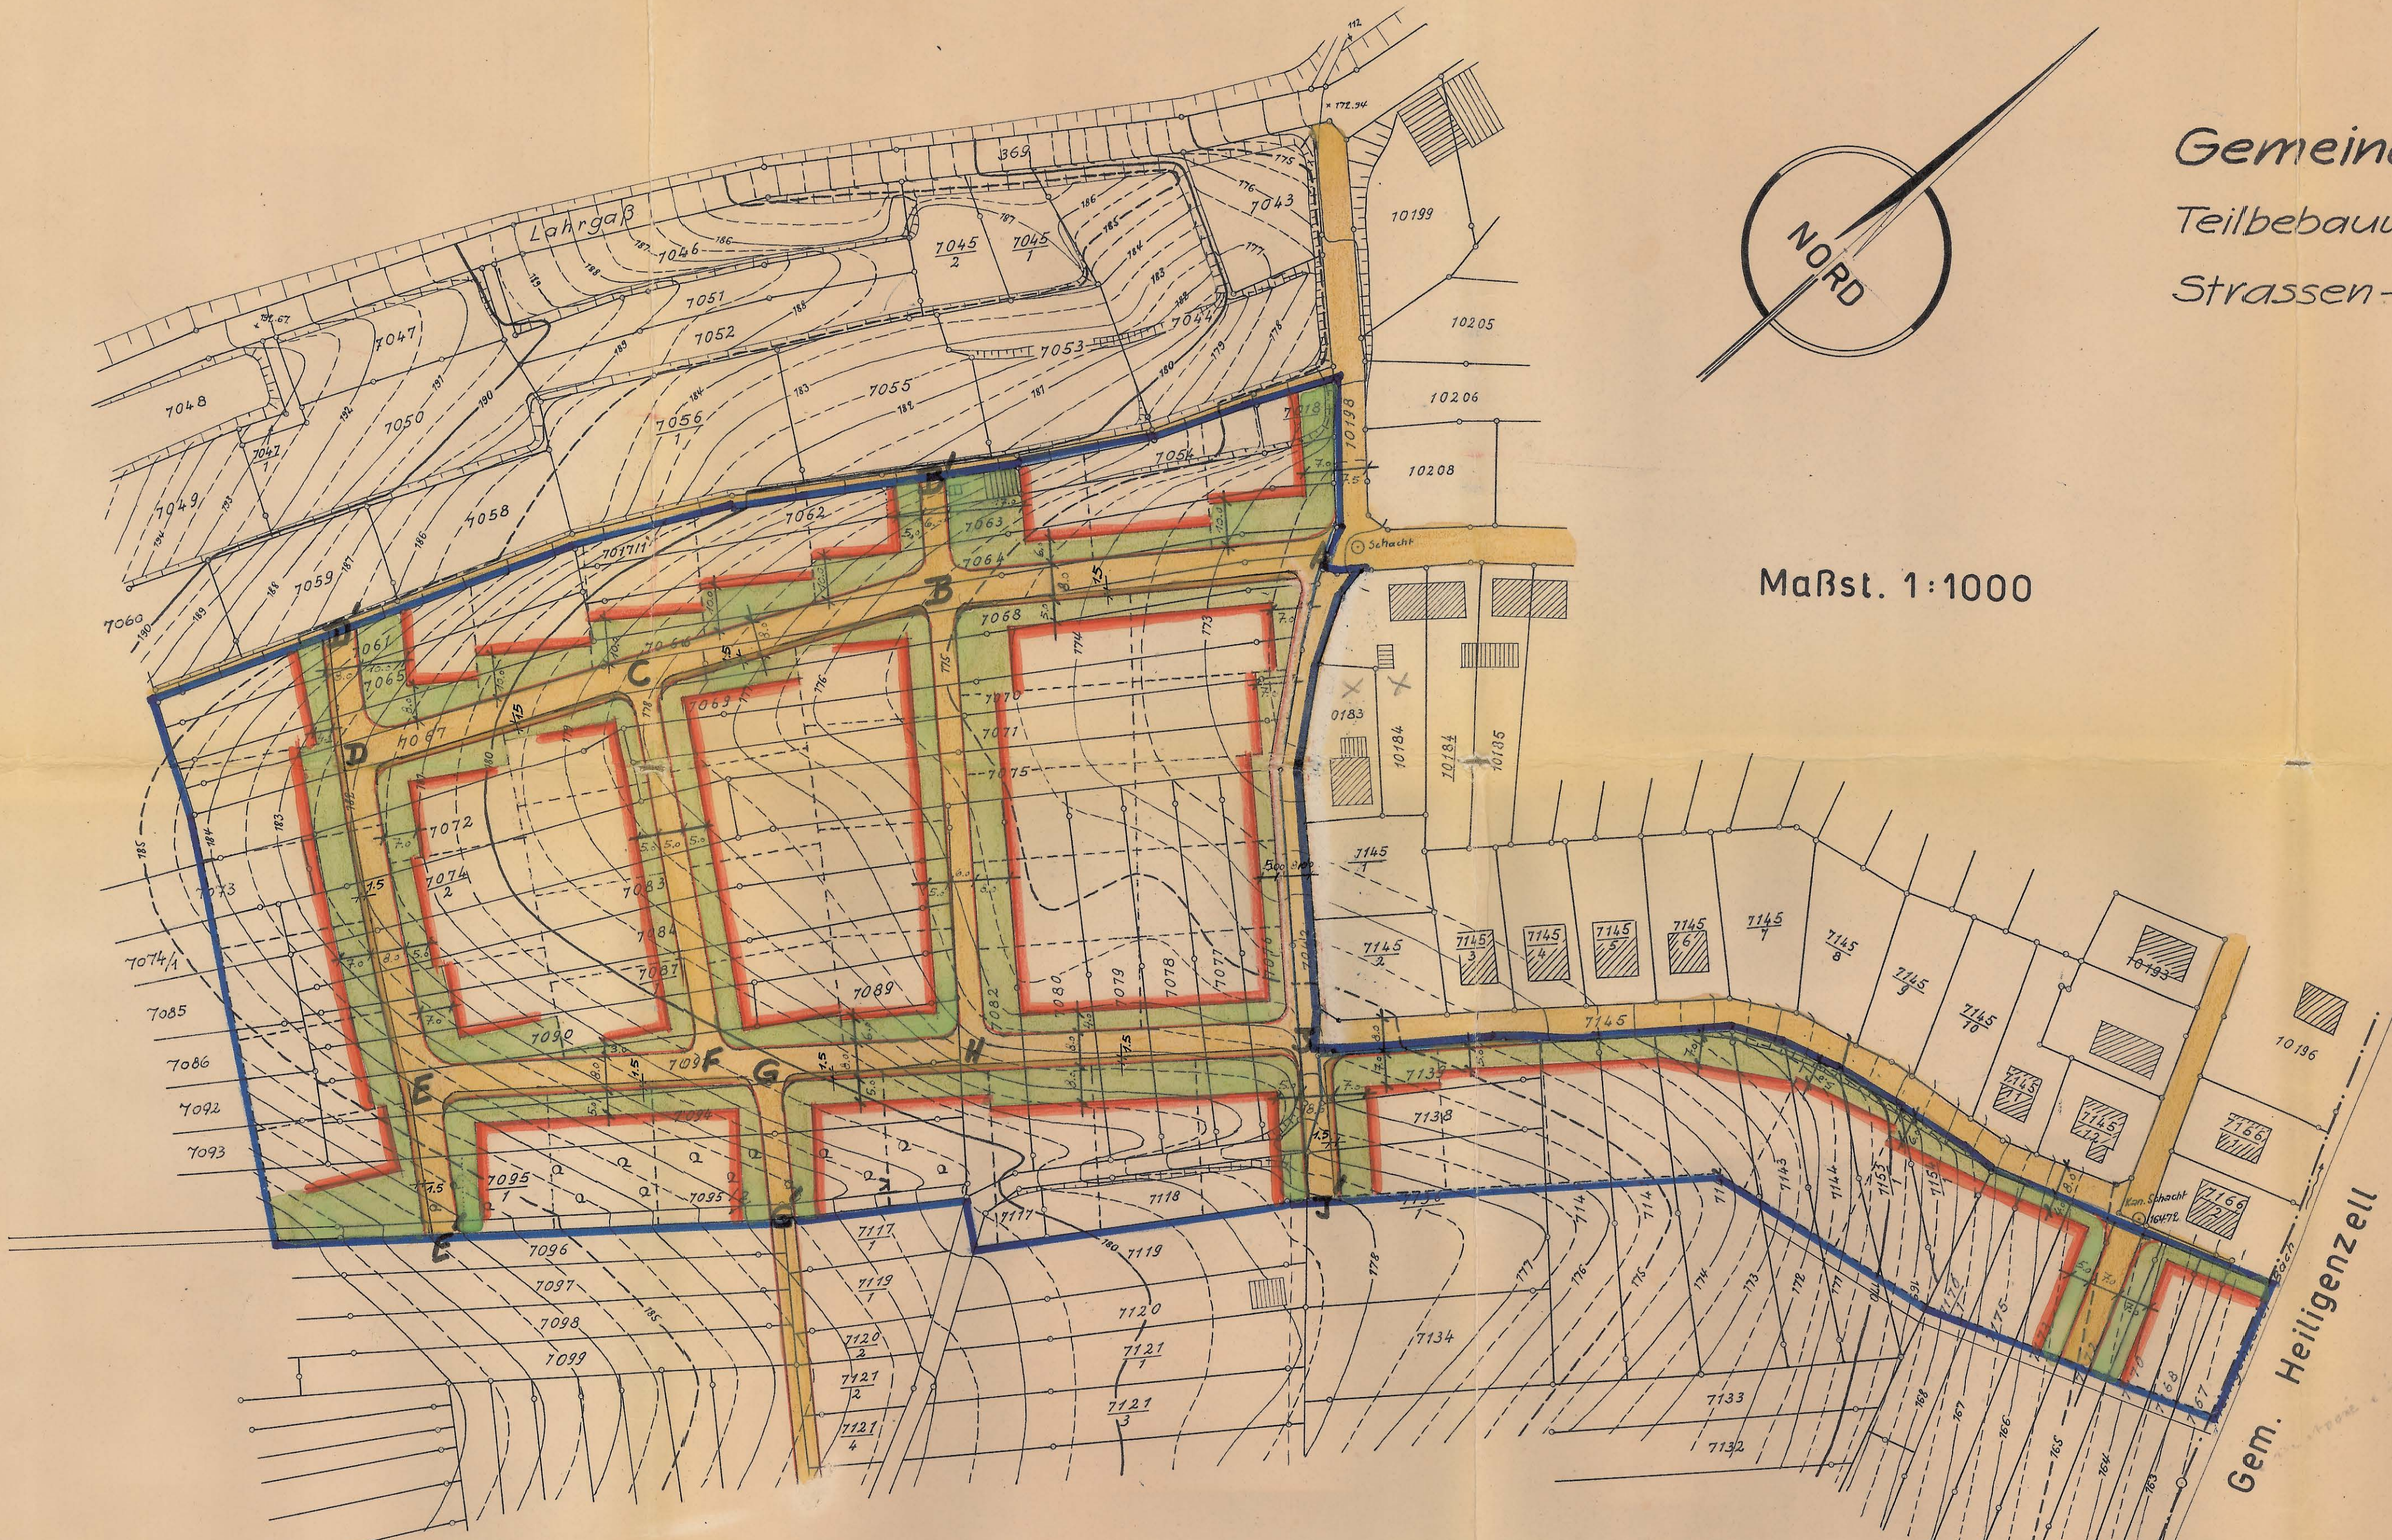

- Erläuterung:
- Bestehende Grundstücksgrenze
 - Neue Grundstücksgrenze
 - Grenze des Planungsgebiets
 - Öffentliche Strassenfläche
 - Private Grünfläche
 - Festgestellte Strassenlinie
 - Neu festzustellende Baulinie
 - Neu festzustellende Strassenlinie
 - Aufzuhebende Strassenlinie
 - WA Allgemeines Wohngebiet

Nach geringfügiger Änderung des Planes vom Gemeinderat am 24.2.1970 erneut als Satzung beschlossen.

Shmel
 Bürgermeister

Die erneute Genehmigung des abgeänderten Bebauungsplanes durch das Landratsamt Lahr am 1.7.1970 wurde durch Anschlag an der Bekanntmachungstafel am Turnplatz öffentlich bekanntgemacht. Auf den Anschlag und die Auslegung des Bebauungsplanes in der Zeit vom 14.7. bis 29.7.1970 wurde im Verkündigungsblatt der Gemeinde Friesenheim vom 3.7.1970 hingewiesen.

Shmel
 Bürgermeister

Die Übereinstimmung des Planes mit dem amtl. Vermessungswerk wird bestätigt:

Lahr, den 8. Sep. 1965

Staatl. Vermessungsamt
 i. A. *Kalla*
 Reg. Verm. O. Insp.

Vom Gemeinderat am 22.9.1966 als Satzung beschlossen.

Friesenheim im Juni 1965

Der Bürgermeister:

Shmel

Der Planer:

ALOIS BRÄUNIG
 DIPL. ING. FREIER ARCHITEKT
 764 KEHL, MARTIN-LUTHERWEG 25
 FERNSPRECHER 2766

Landratsamt - Staatliche Verwaltung - Lahr

Lahr, den 14. Aug. 1968

Der genehmigte Bebauungsplan wurde vom 13. 9. bis 23. 9. 1968 durch Anschlag an der Verkündigungstafel des Rathauses bekanntgemacht. Auf die Auslegung auf dem Rathaus während den Dienststunden, die in der Zeit vom 24. 9. bis 7.10. 1968 stattfand, wurde gleichzeitig im Verkündigungsblatt vom 13. 9. 1968 hingewiesen.

