
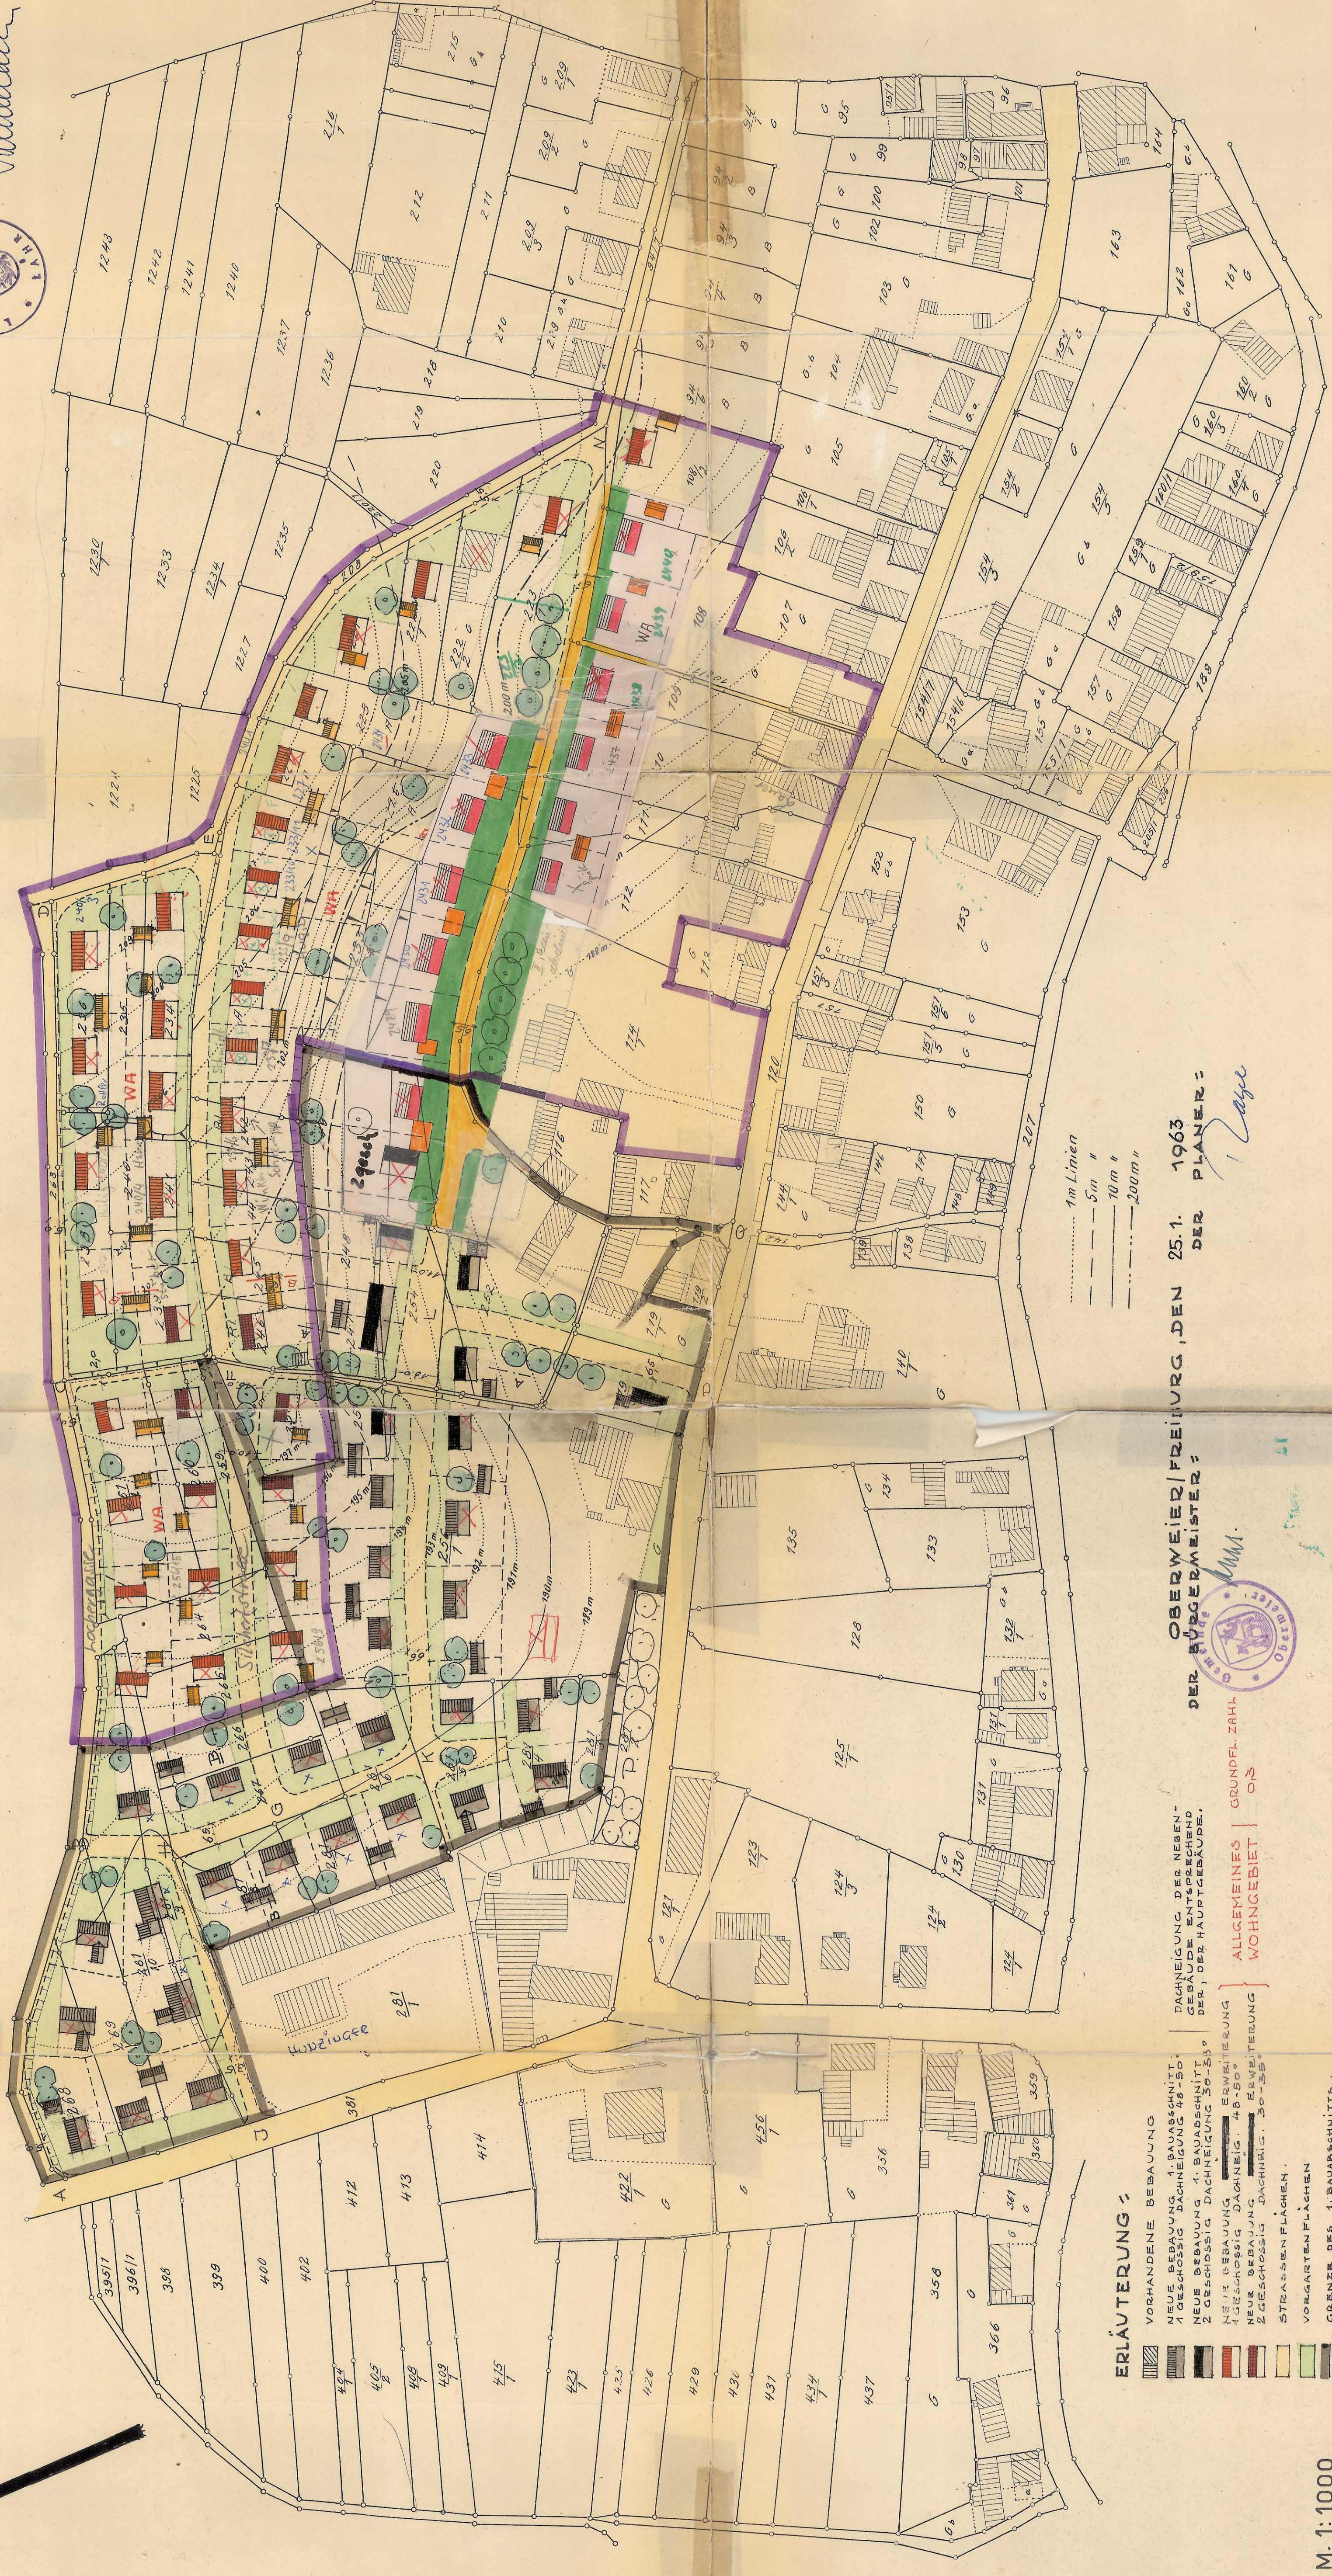


GEMEINDE OBERWEIER KREIS LAHR.  
 TEILBEBAUUNGSPLAN FÜR DIE GEWANNE  
 "AUF DEM BERGLE" - U. "JM GÄSLECKER".  
 GESTALTUNGSPLAN - MASST. = 1:1000.

NORD

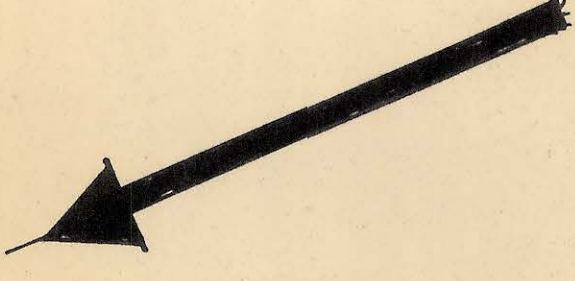

ANLAGE 3, FERTIGUNG 1  
 ZUM ANTRAG VOM 11. 9. 63 GEHÖRIG.  
 II. ABSCHNITT

Gemeinh. Lahr, den 11. Mai 1964

Ländratsamt  
 Stadtl. Verwaltg.  
 L.V.

Müller

LRA



**ERLÄUTERUNG:**

- VORHANDENE BEBAUUNG
- NEUE BEBAUUNG 1. BAUABSCHNITT: 1 GESCHOSSIG DACHNEIGUNG 48-50°
- NEUE BEBAUUNG 1. BAUABSCHNITT: 2 GESCHOSSIG DACHNEIGUNG 50-55°
- NEUE BEBAUUNG ERWEITERUNG: 1 GESCHOSSIG DACHNEIG. 48-50°
- NEUE BEBAUUNG ERWEITERUNG: 2 GESCHOSSIG DACHNEIG. 50-55°
- STRASSENFLÄCHEN
- VORGARTENFLÄCHEN
- GRENZE DES 1. BAUABSCHNITTS
- HEUTIGE GRUNDSTÜCKSGRENZEN
- VORGESCHLAGENE NEUE BAUGRENZEN
- GRENZE PLANUNGSGEBIET DES ERSTEN BEBAUUNGSABSCHNITTS
- 2. BAUABSCHNITT - NEU ZU BEBAUENDE

M. 1:1000

1. BAUABSCHNITT WURDE MIT  
 ENTSCHLIESSUNG DES LAND-  
 RATSAMTES LAHR V. 20. 4. 1966  
 ENDGÜLTIG FESTGESTELLT.

DER OBERWEIER/FREIENBURG, DEN 25. 1. 1963  
 DER PLANER: *Wagel*

ALLEGEMEINES GRUNDST. ZAHL.  
 WOHNBEZIEH. O/S

GEMEINDE OBERWEIER

DER BÜRGERMEISTER: *M.M.M.*

*Wasserversorgung vom 44° 50' auf 27° 30' verschieben  
 entspr. zum. Anord. vom 3. 3. 1965*

Gefertigt: LAHR, im April 1959  
 Staatl. Verm. Amt.