Geschossfläche EG : 1806.92 m²

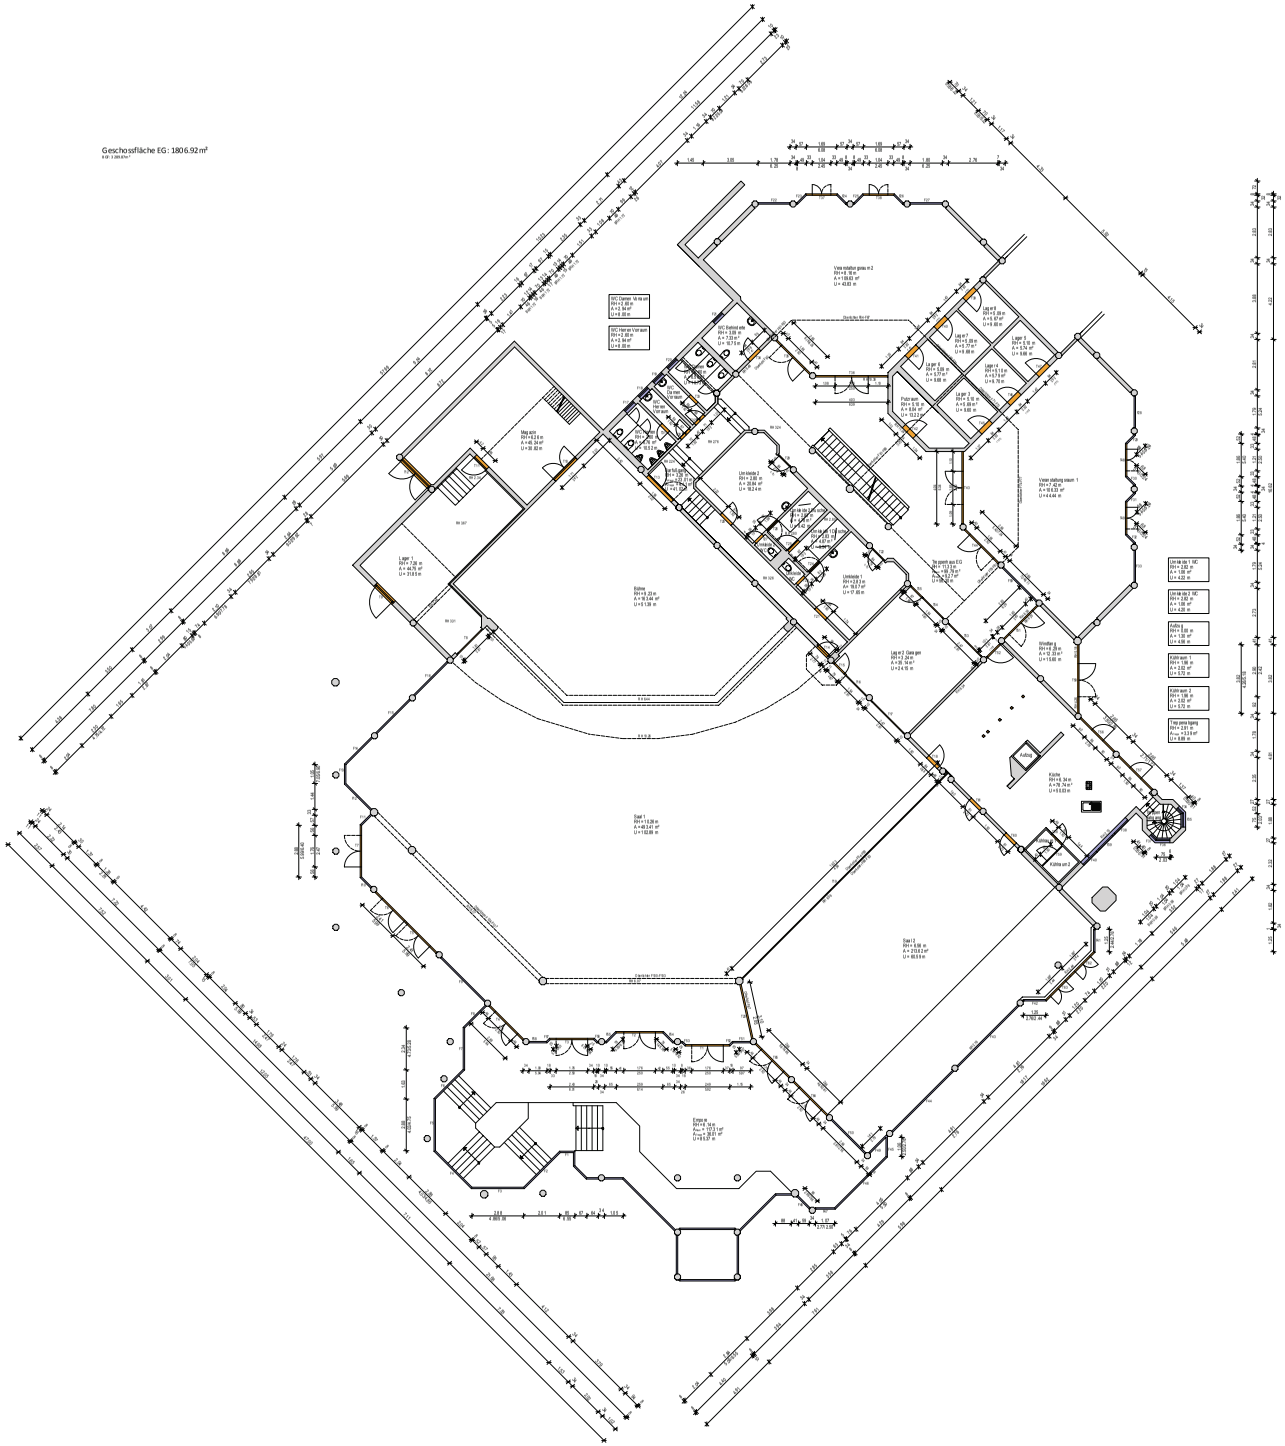

Legende

- Wand
- Fenster
- Tür
- Fx Fenster lfNr.
- Tx Tür lfNr.
- x Stg. y/z Anzahl Steigung / Auftritt
- BRH Brüstungshöhe
- RH Raumhöhe
- A Fläche
- U Umfang

Alle Angaben sind am Objekt zu prüfen.

Index	Datum	Name	Änderung

COMMUNALFM
Kommunale Facility Management Lösungen

Communal - FM GmbH
Bad Salzuflerweg 63
D-77694 Kehl am Rhein
Tel.: +49 (0) 7851 / 8647-0
Fax: +49 (0) 7851 / 8647-0 X
E-Mail: info@communal-fm.de
www.communal-fm.de

Auftraggeber:
Gemeinde Friesenheim
Friesenheimer Hauptstr. 71,73
D-77948 Friesenheim

Grundriss Erdgeschoss

	Datum	Name
Bearb.	31/ 201	Friedrich
Gepr.		
Maßstab	1:100	

Objekt:
Bürgerbegegnungsstätte
Oberweier Hauptstr. 79b, D-77948 Oberweier

Blatt 2/5

Bestandsaufnahme

Index

H/B = 850 / 1000 (0.85m²)